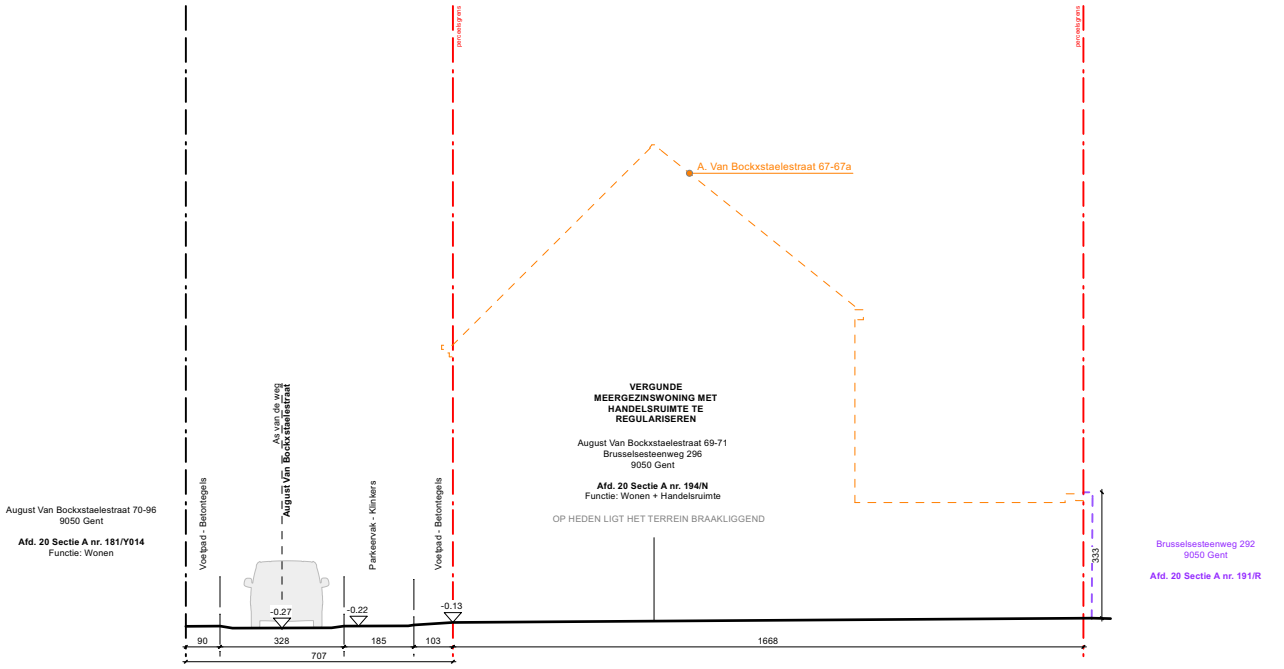

schaal: 1/200

0 1 2 3 4 5 6 7 8 9 10 M

VELD · K

BT - Terreinprofiel B