


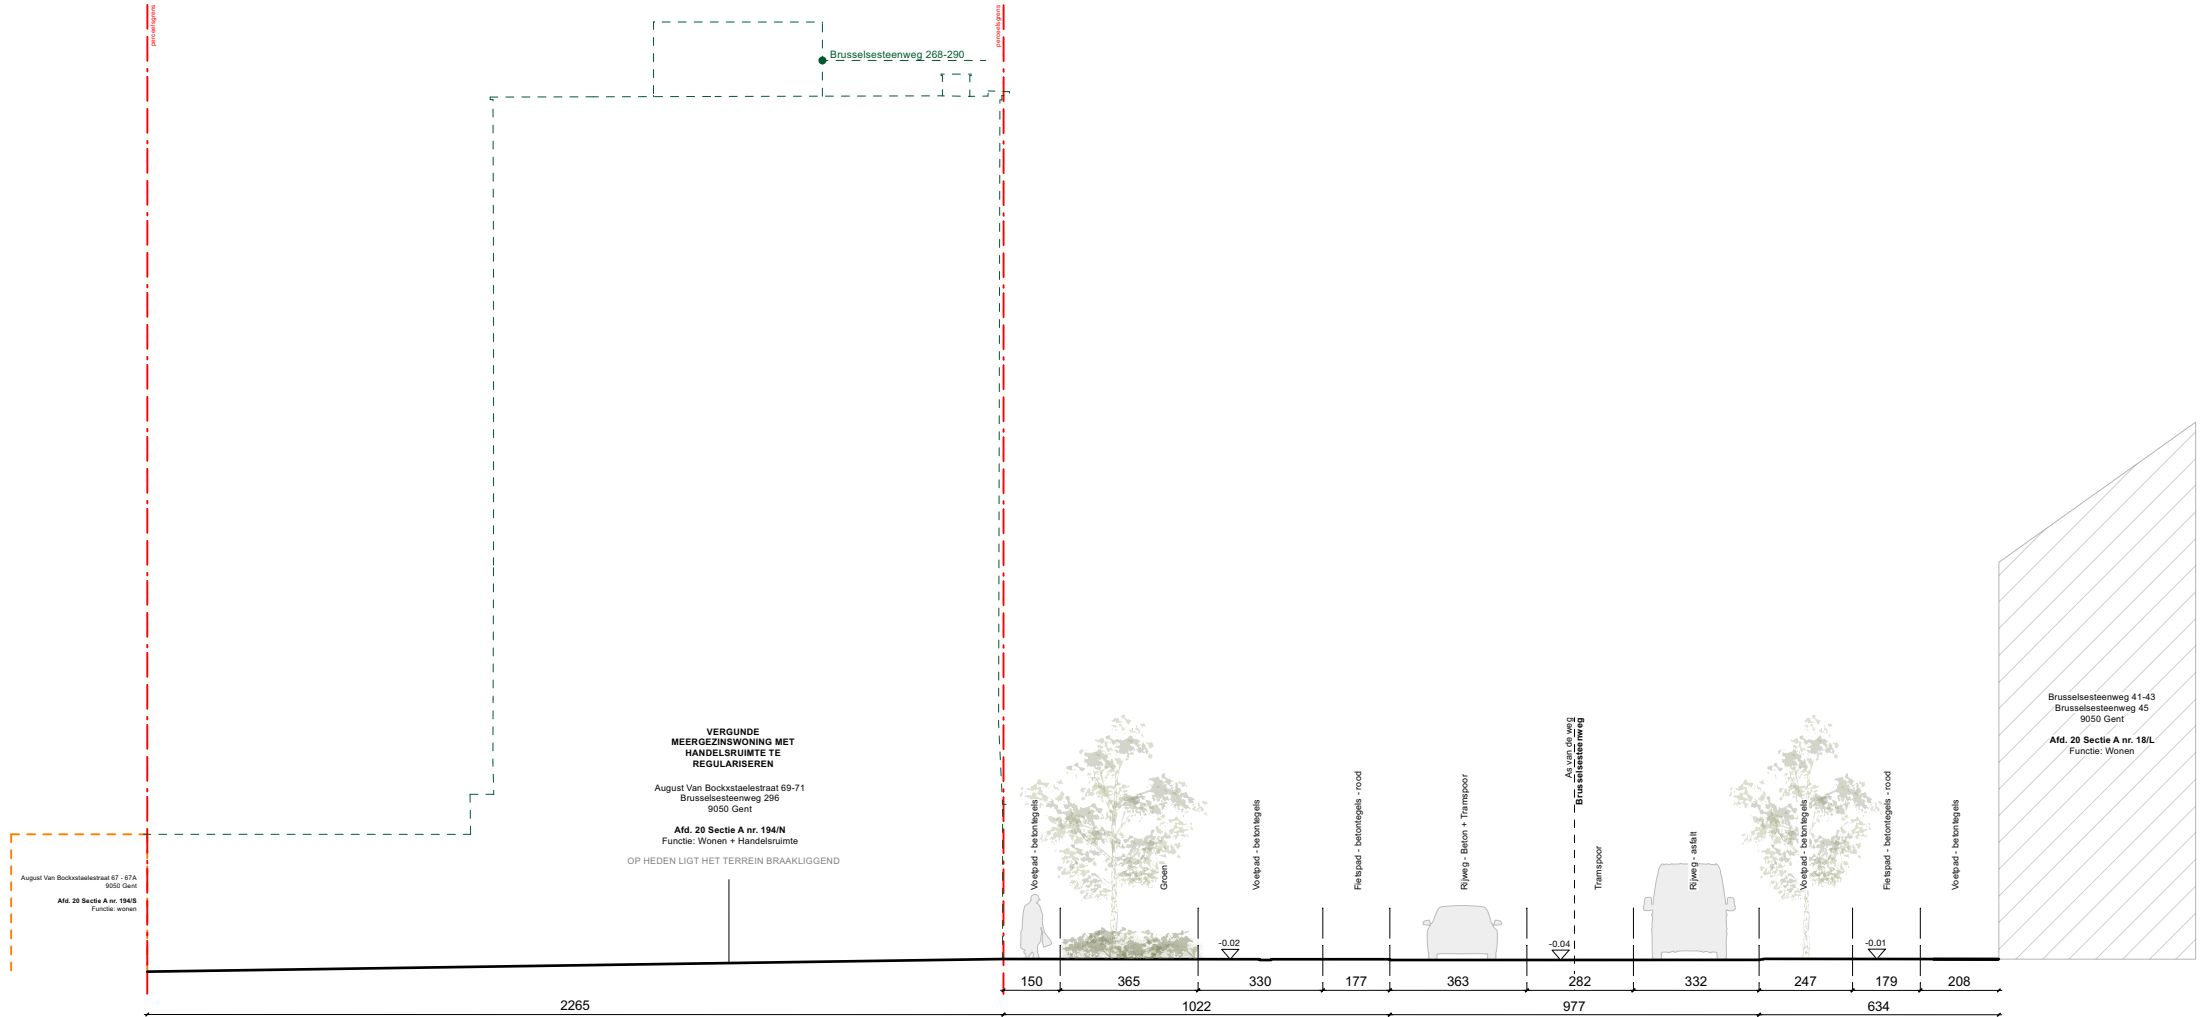

schaal: 1/200



VELD · K

BT - Terreinprofiel A