


ZIE BIJZONDERE
VOORWAARDE(N)

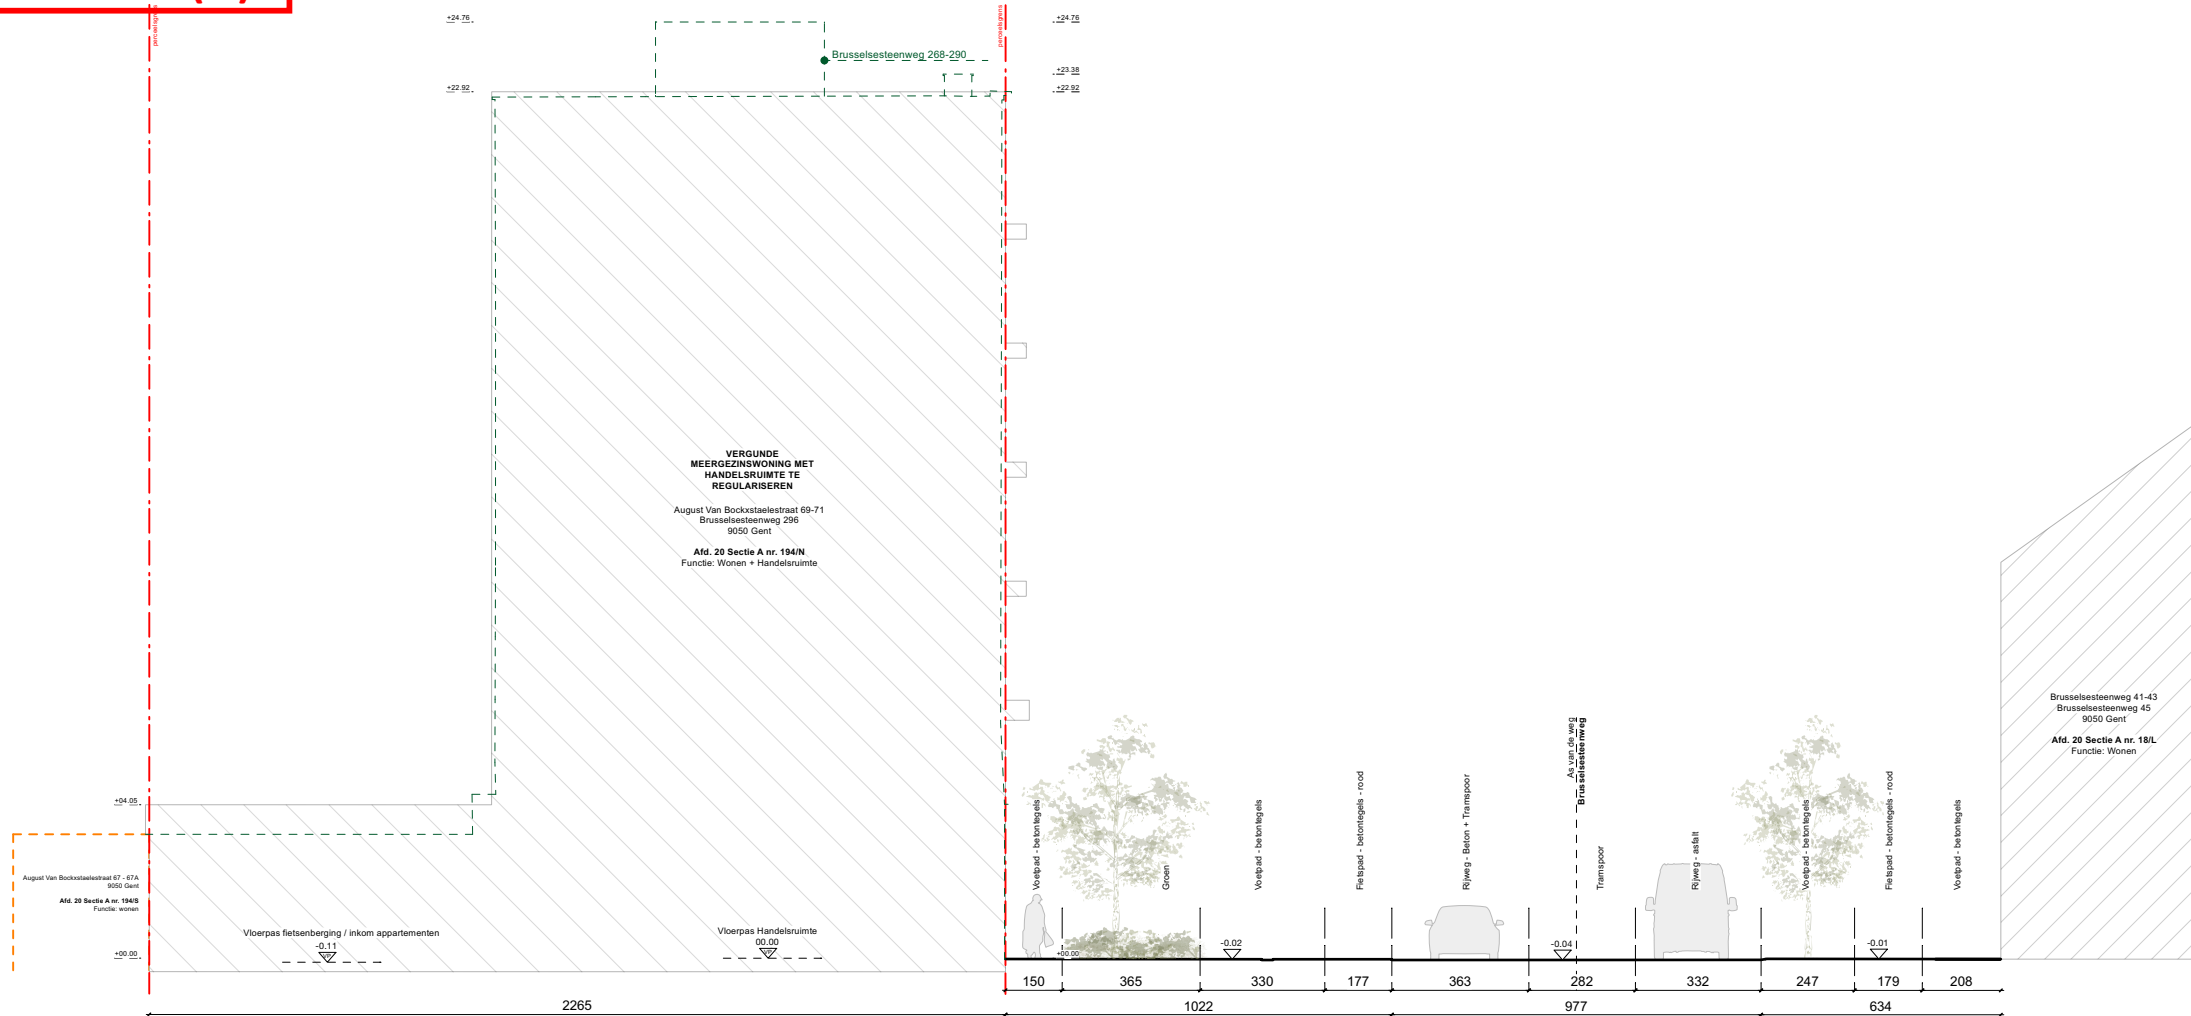

schaal: 1/200



VELD · K

NT - Terreinprofiel A