


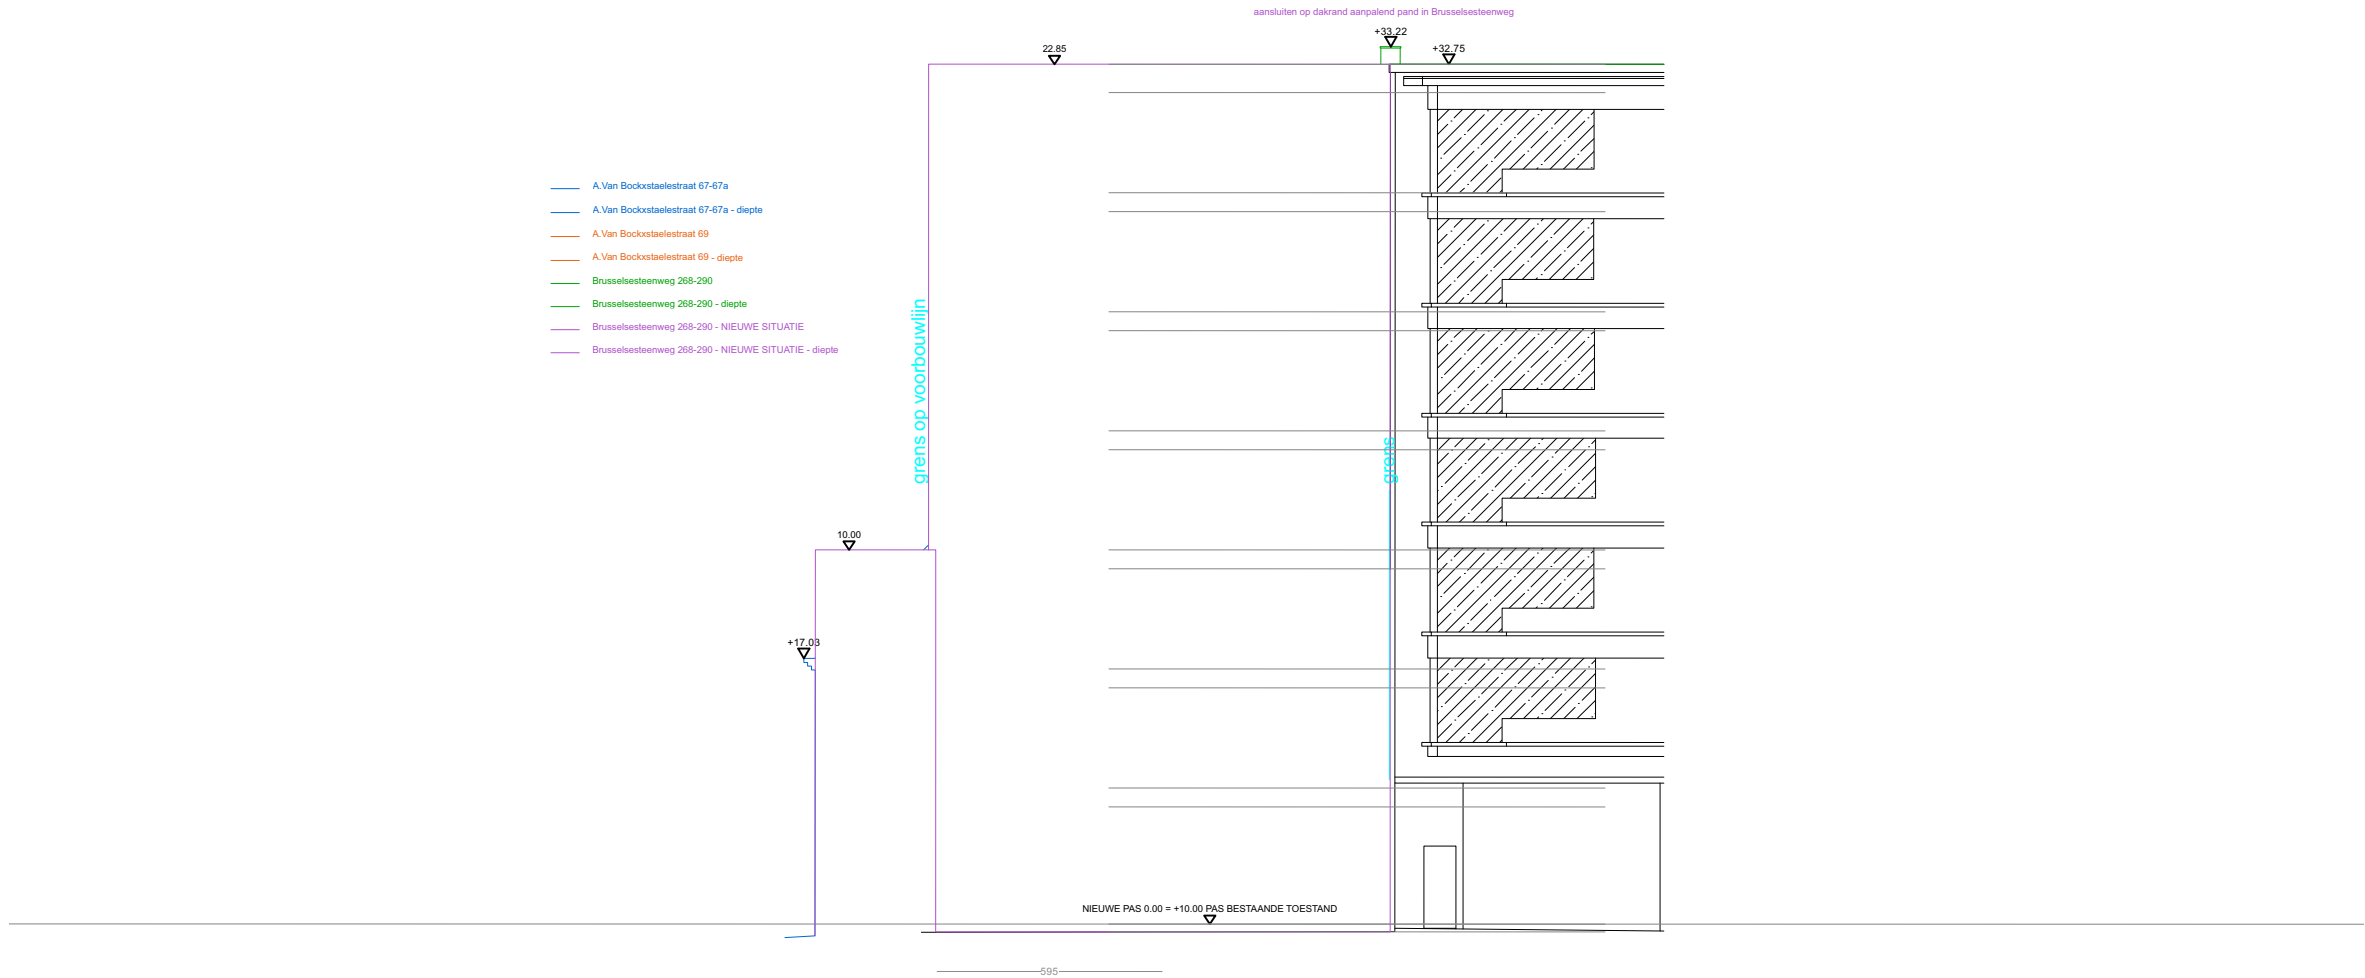

schaal: 1/200

VELD · K

VT - Terreinprofiel 1