




schaal: 1/200

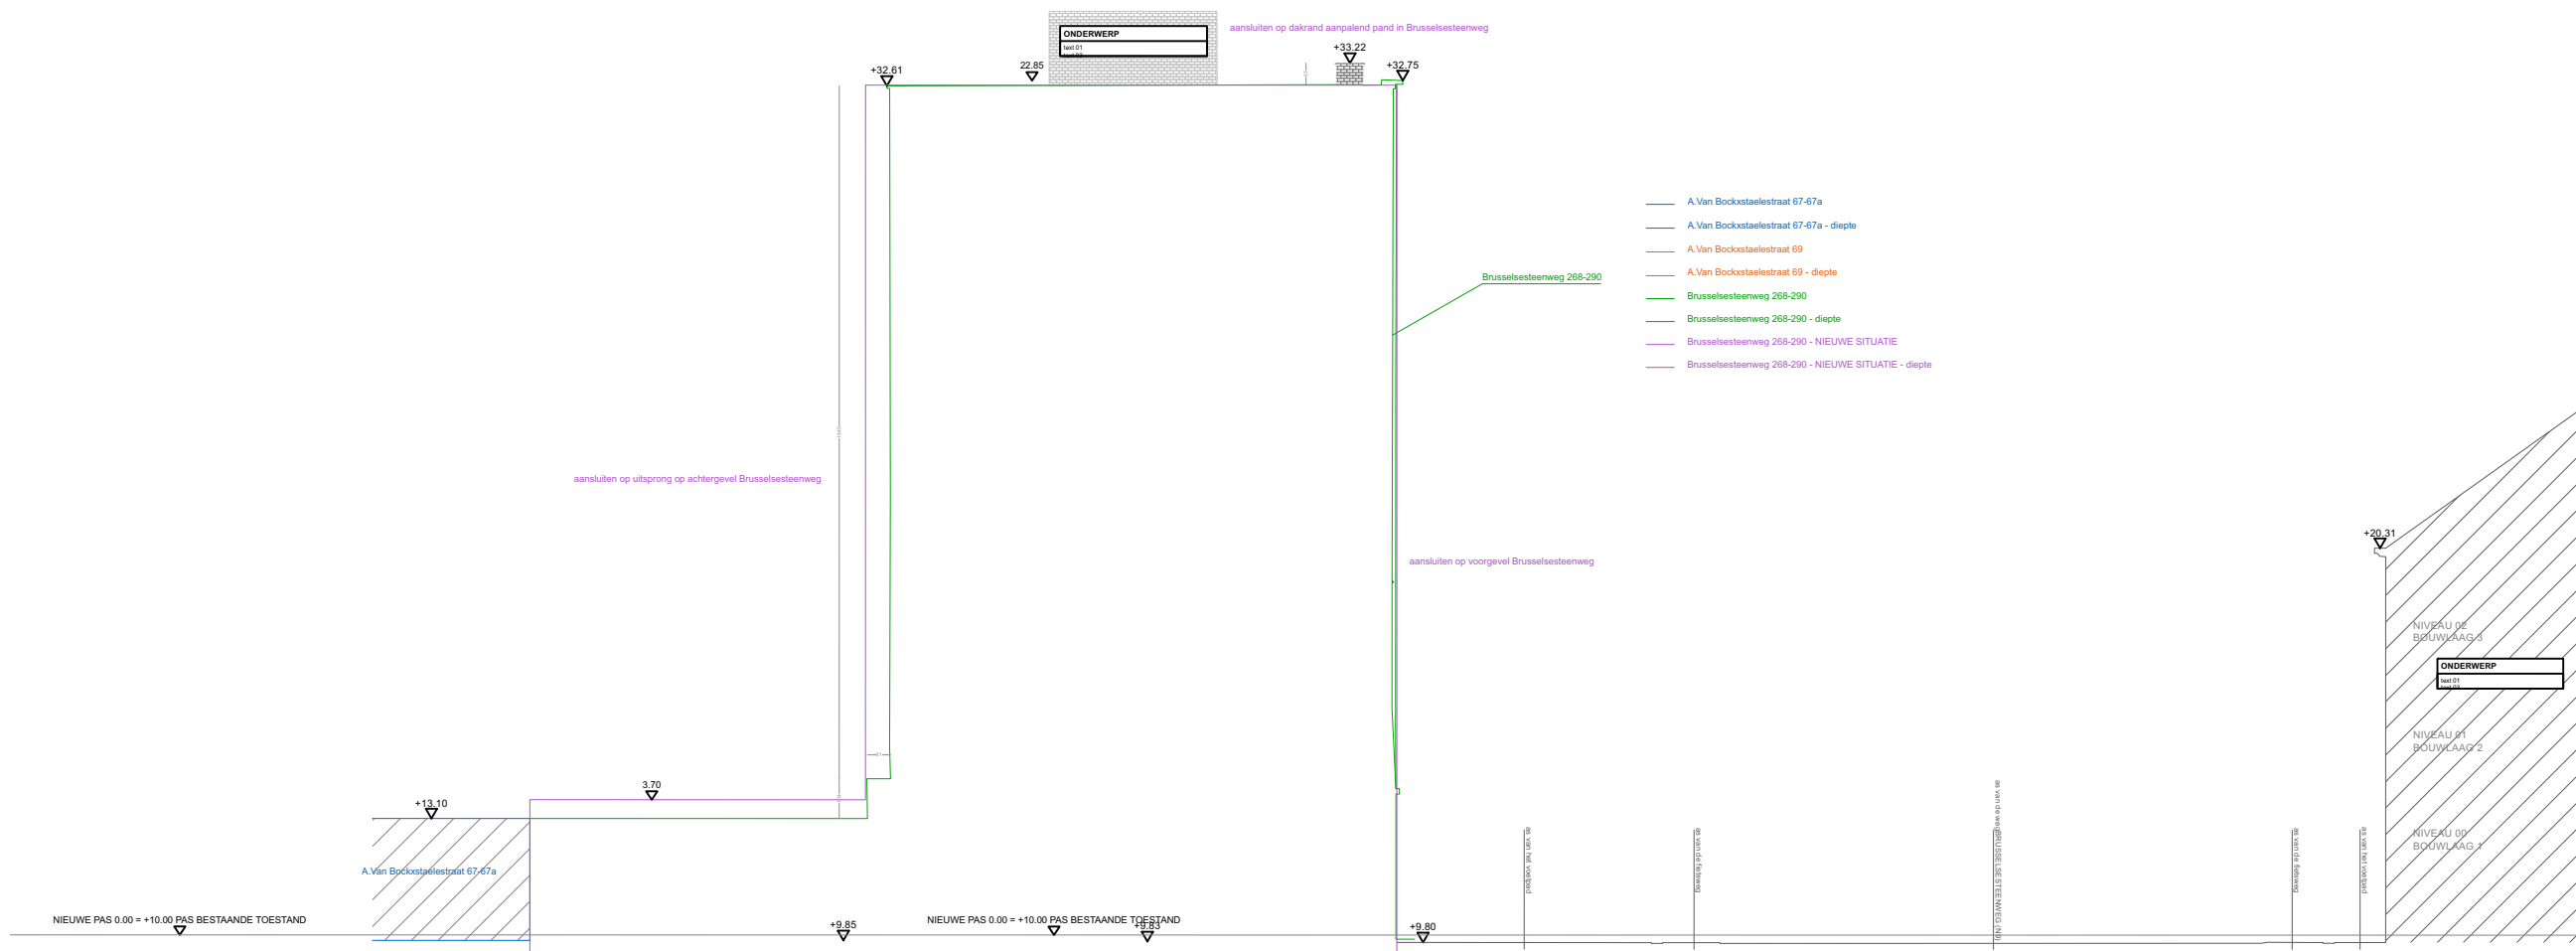

VELD · K

VT - Terrainprofil 3