




schaal: 1/200

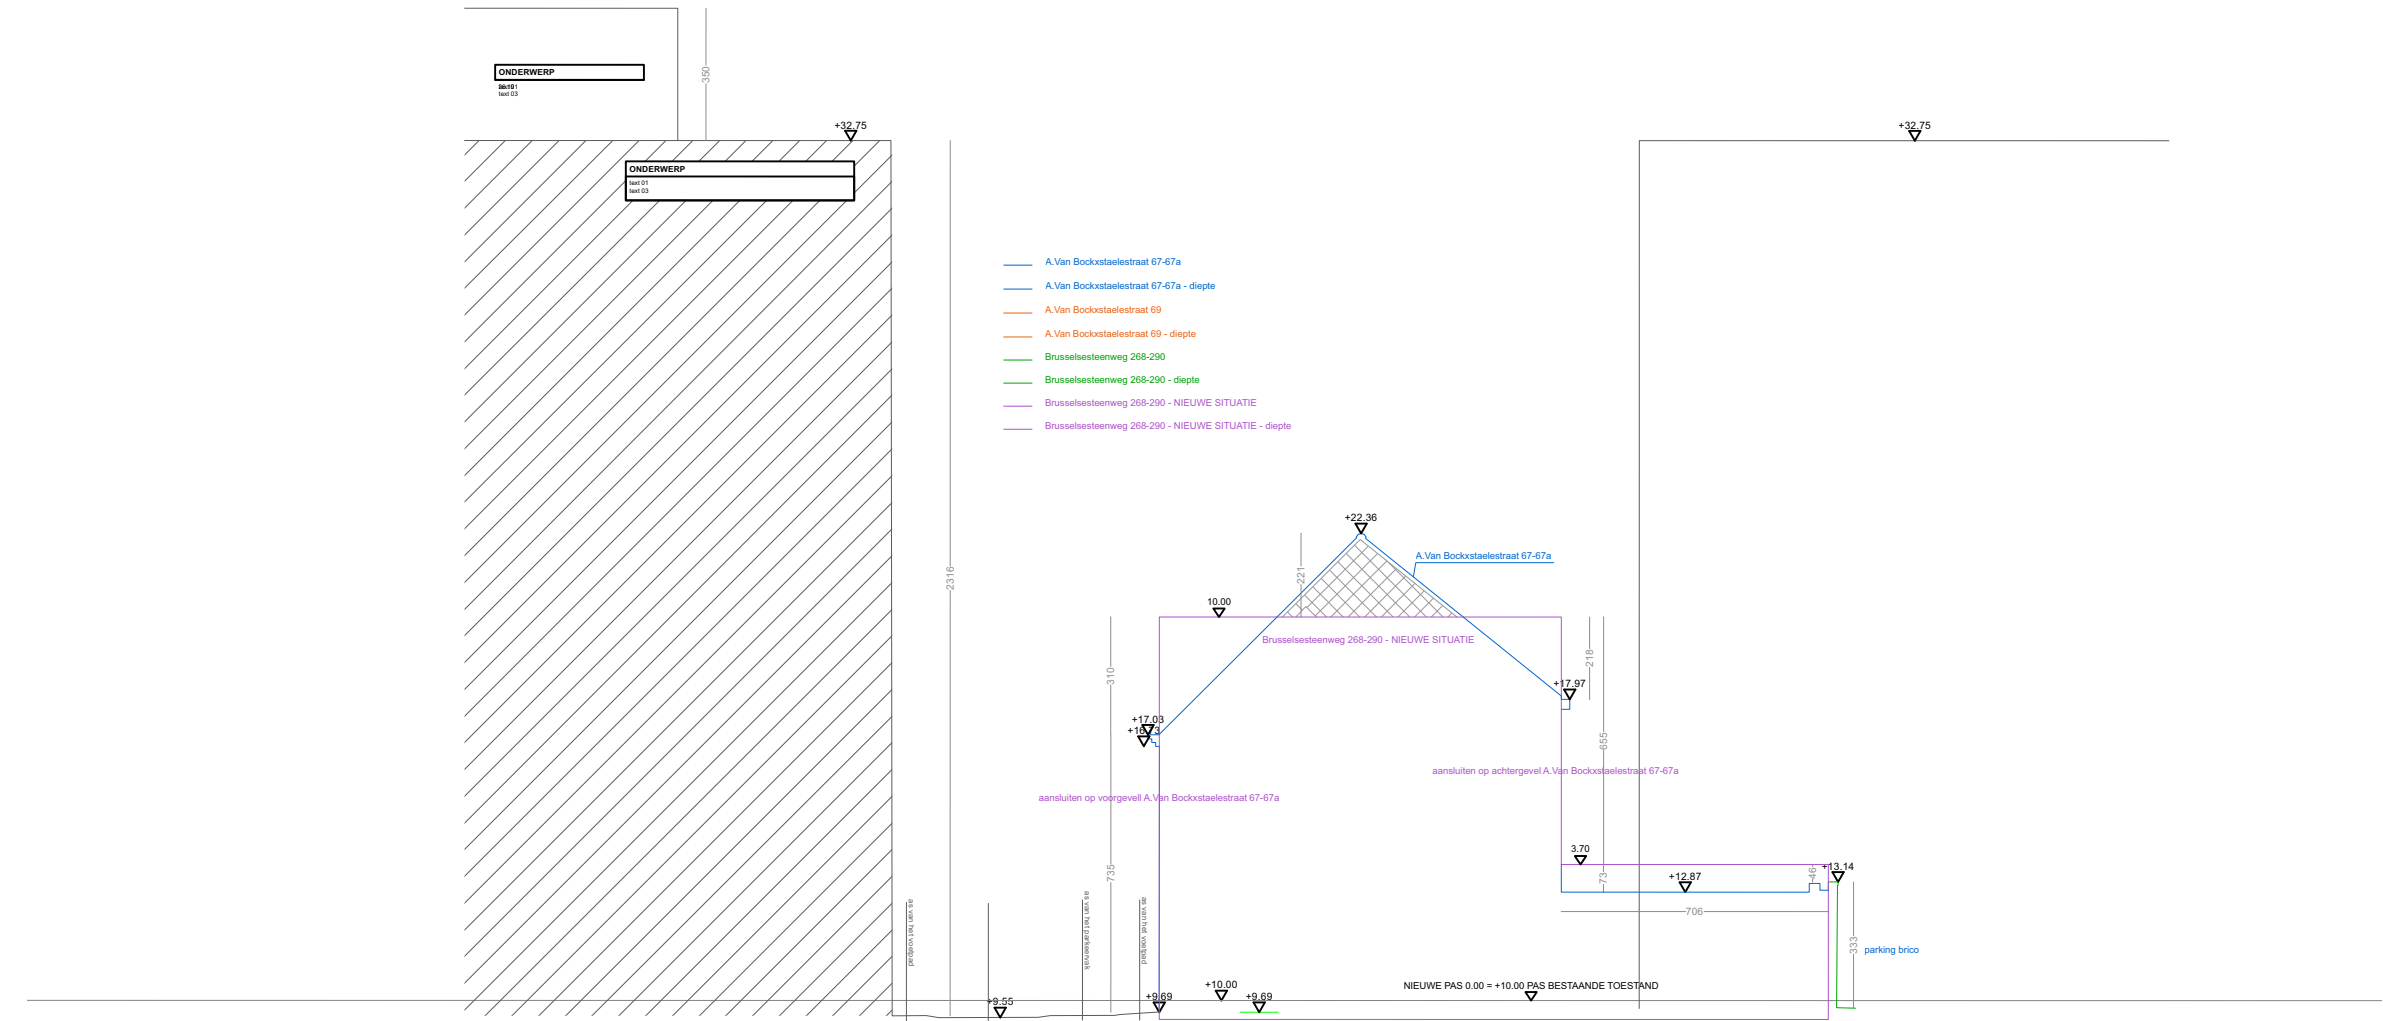

VELD · K

VT - Terreinprofiel 2