


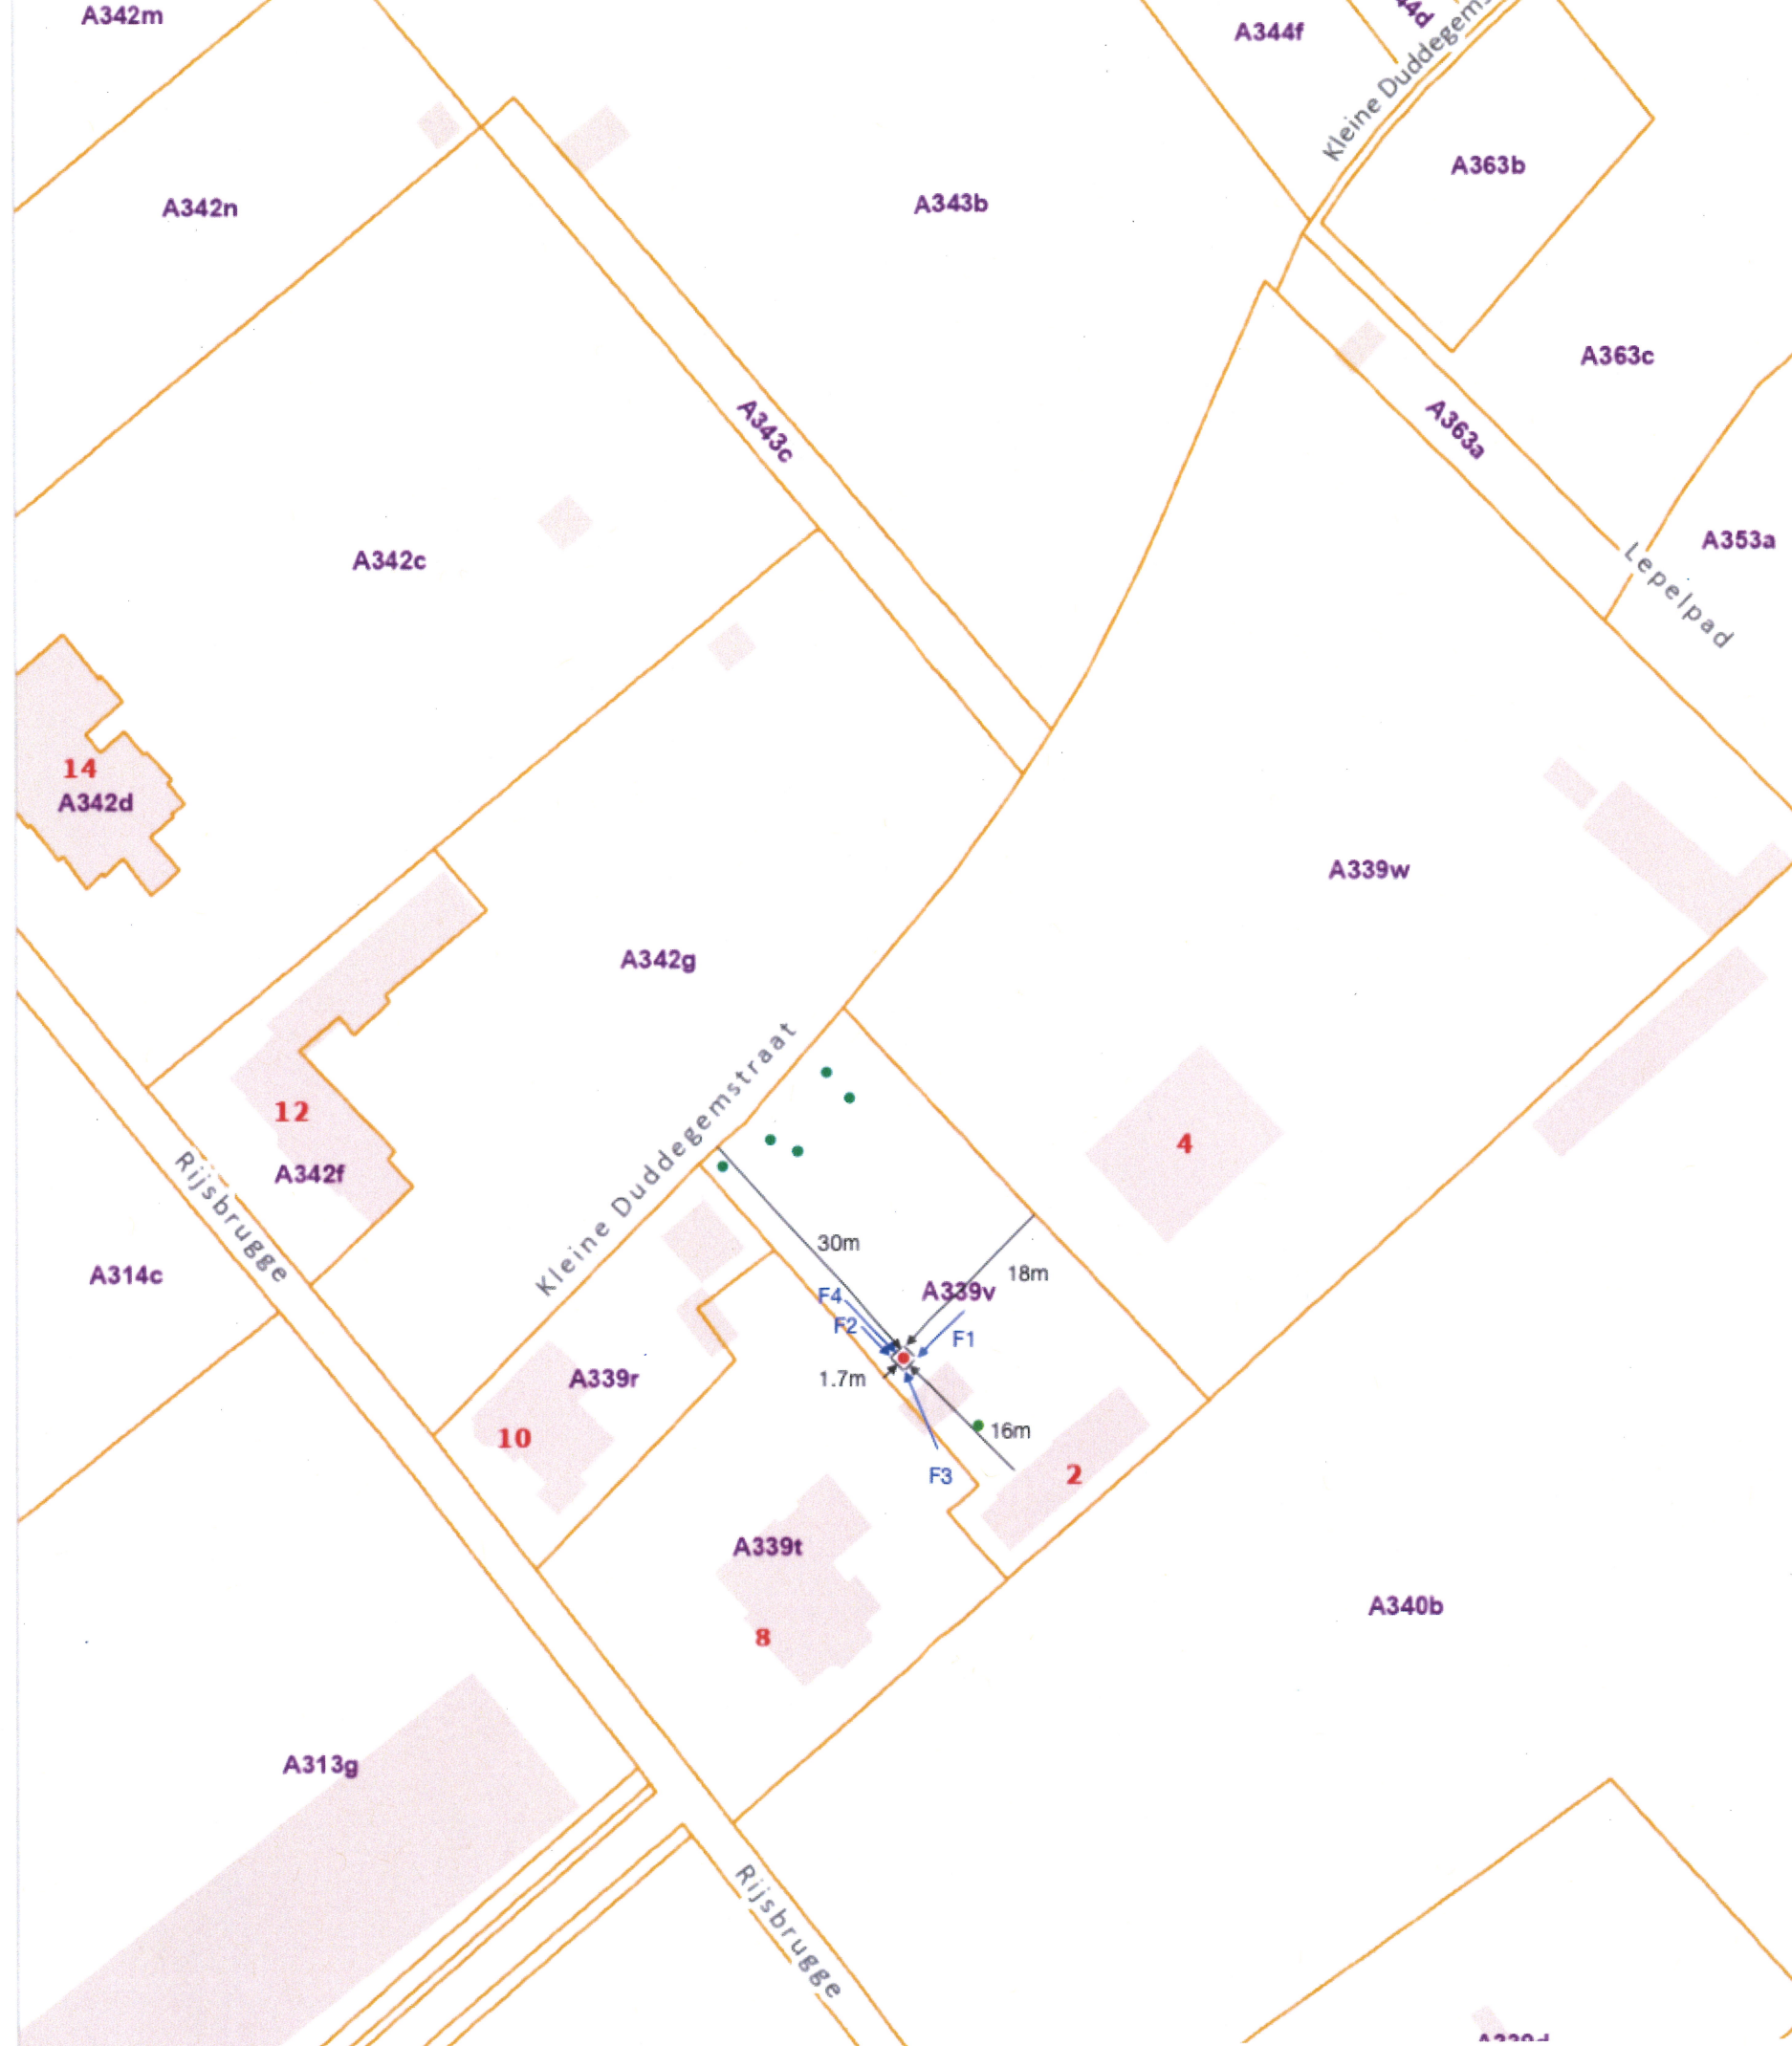

Raphaël Taylor

BA_Kleine_Duddegemstraat_2_I_B_inplantingsplan 2 bestaande toestand