


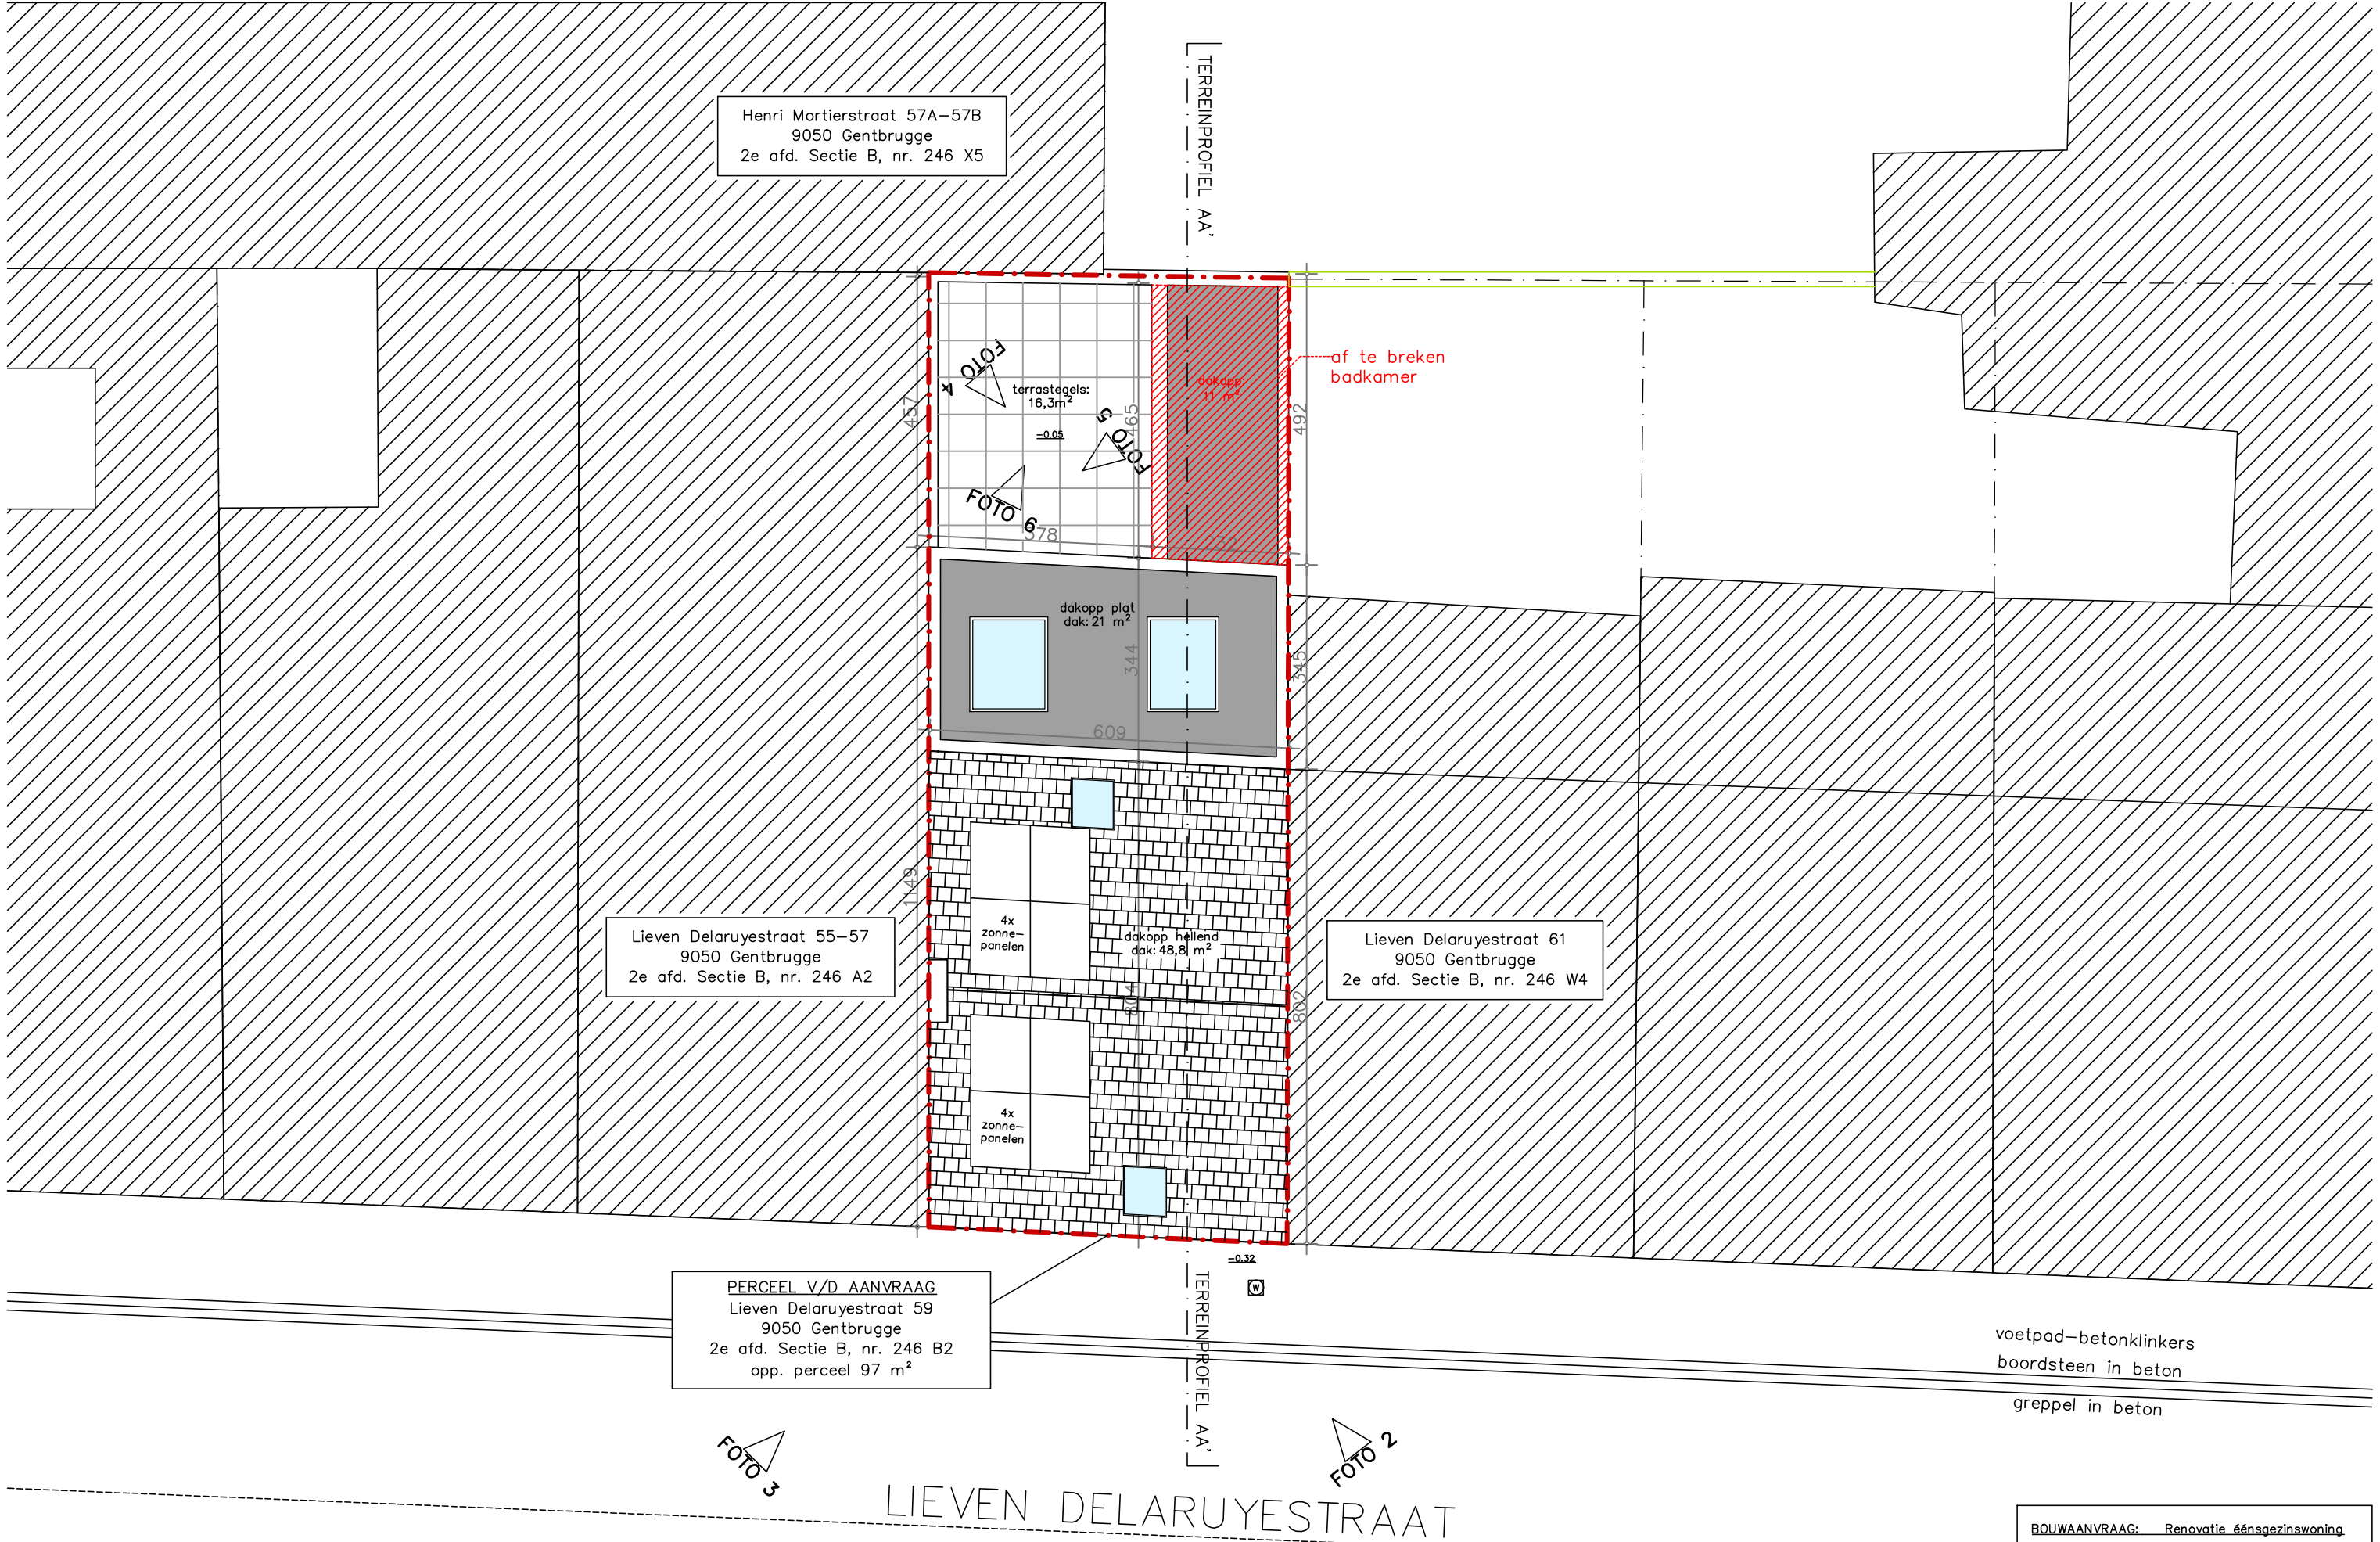

INPLANTINGSPLAN
bestaande toestand

SCHAAL 1:100



FOTO 1

BOUWAANVRAAG:	Renovatie éénsgesinswoning
ADRES:	Lieven Delaruyestraat 59 9050 Gentbrugge
OPDRACHTGEVER:	Harold Theys & Tessa Delaey
DATUM	25/05/2025