


ZIE BIJZONDERE
VOORWAARDE(N)

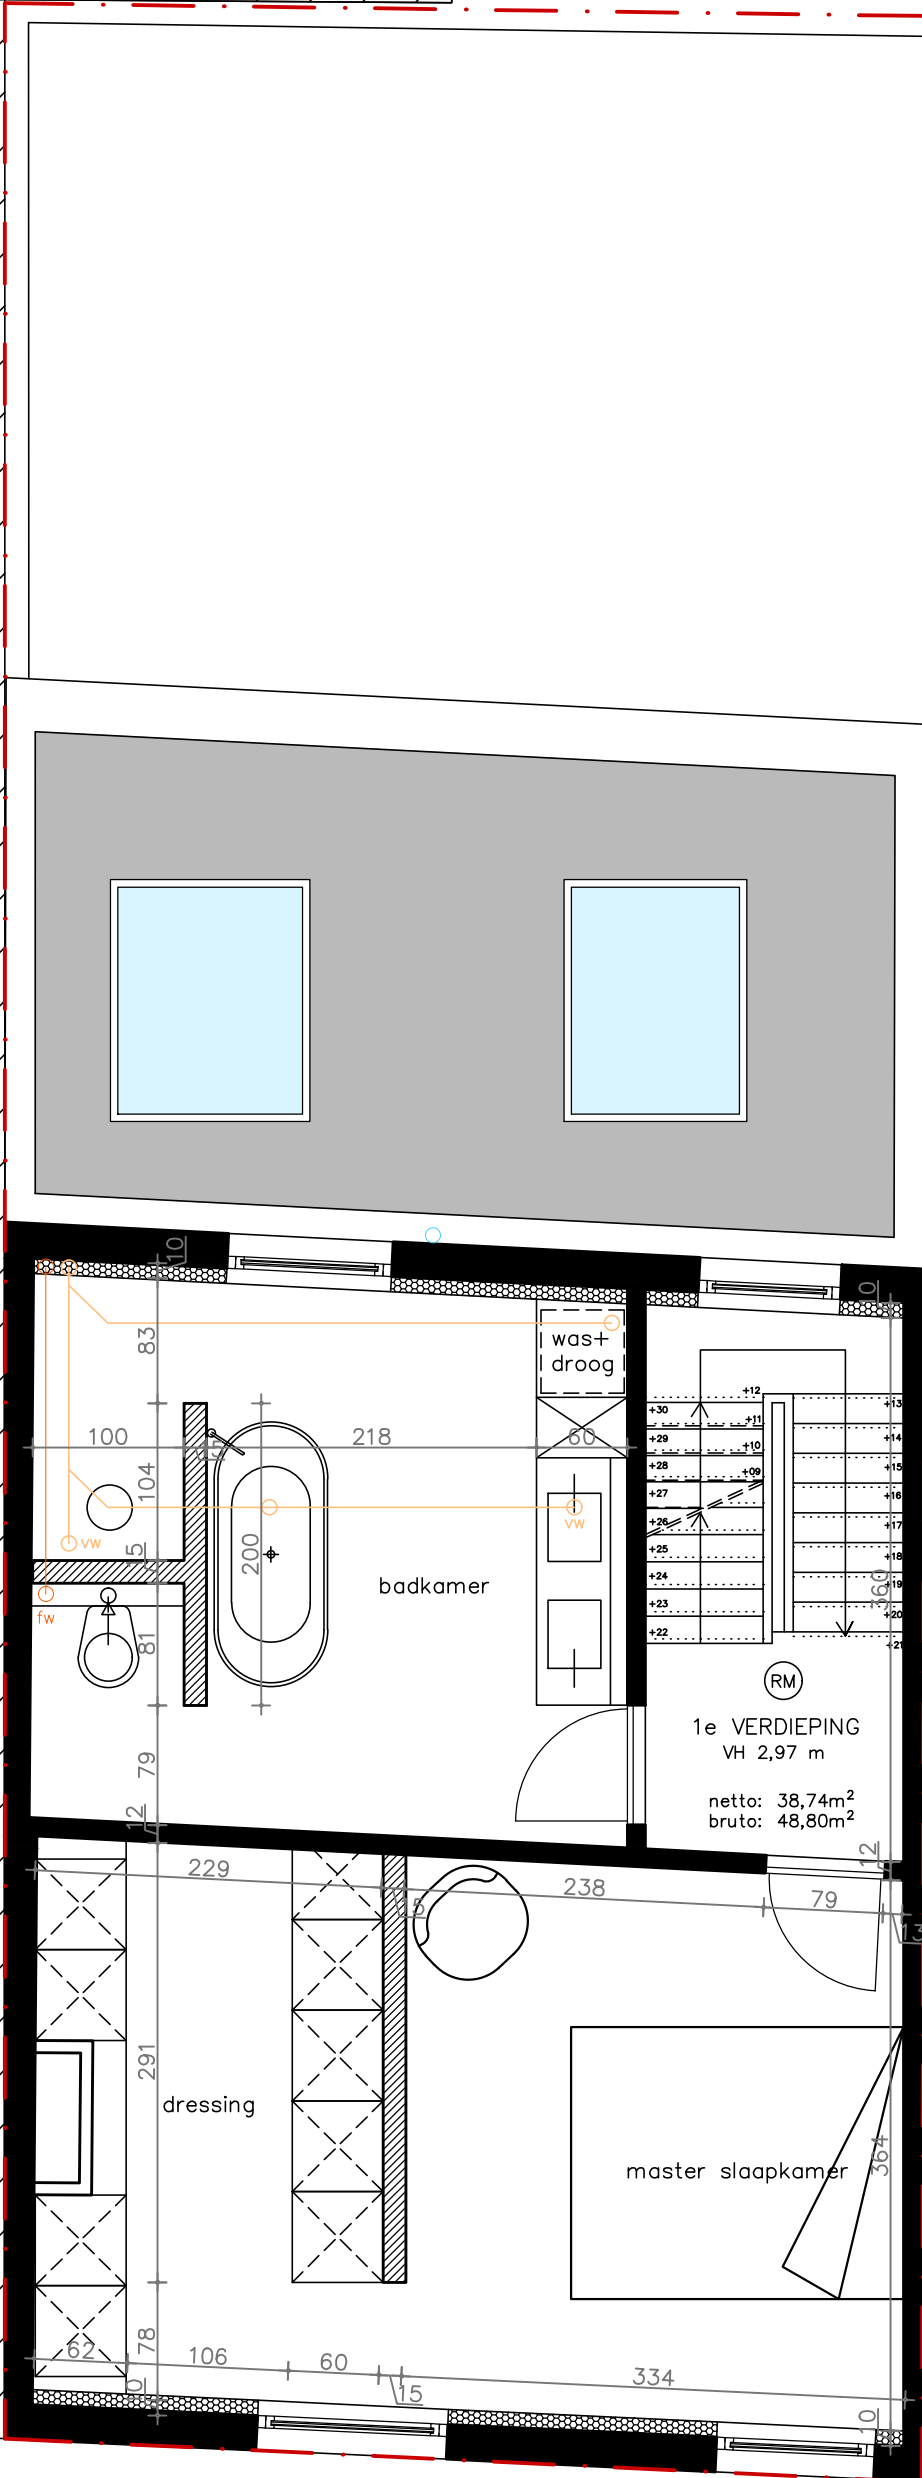

GRONDPLAN 1E VERDIEPING
nieuwe toestand

SCHAAL 1:50

BOUWAANVRAAG:	Renovatie éénsgesinswoning
ADRES:	Lieven Delaruyestraat 59 9050 Gentbrugge
OPDRACHTGEVER:	Harold Theys & Tessa Delaey
DATUM	25/05/2025