


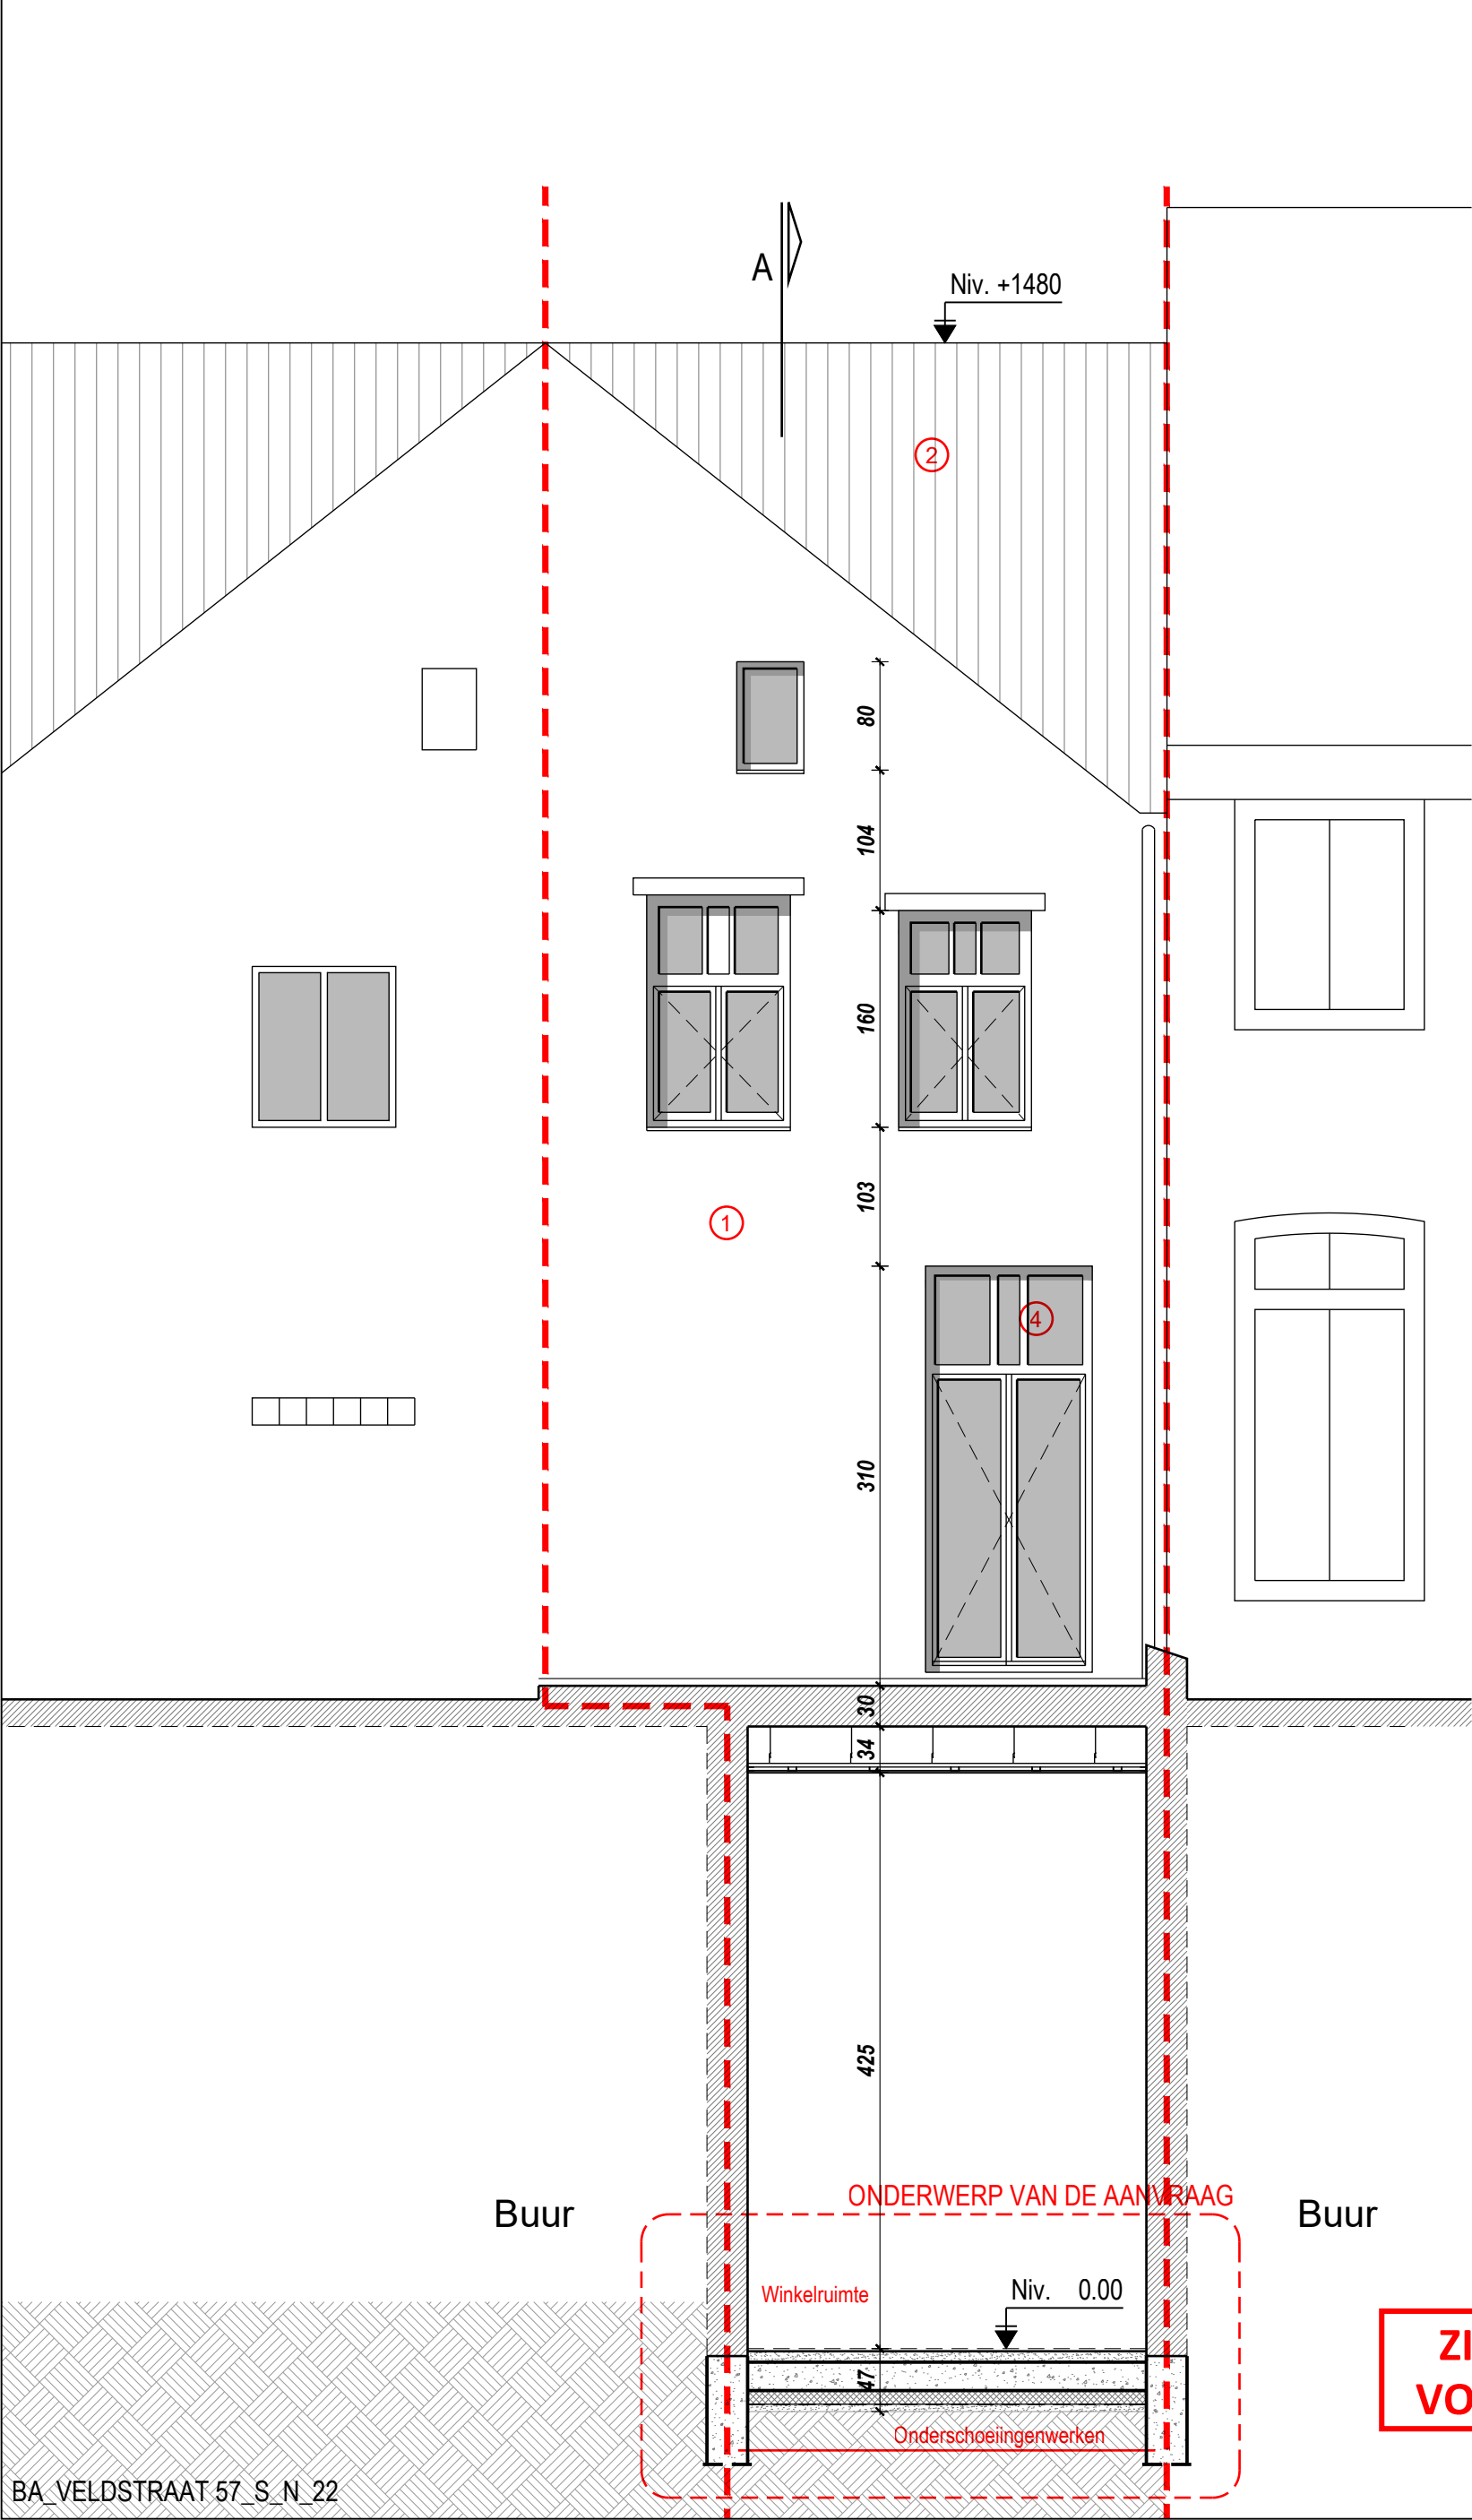

LEGENDE

	Bestaand muur
	Nieuwe metselwerk
	Afbraak
	Bestaands beton
	Gipsblokken
	Nieuw beton
	Isolatie

LEGENDE

①	Cementering, wit geschilderd
②	Roodbruine dakpannen
③	Geschilderd hout, wit
④	Raamkozijn in hout, wit
⑤	Zwart geschilderde metalen borstwering
⑥	Houten panelen, wit geschilderd
⑦	Vitrine helder glas
⑧	
⑨	
⑩	
⑪	
⑫	

BA_VELDSTRAAT 57_S_N_22