


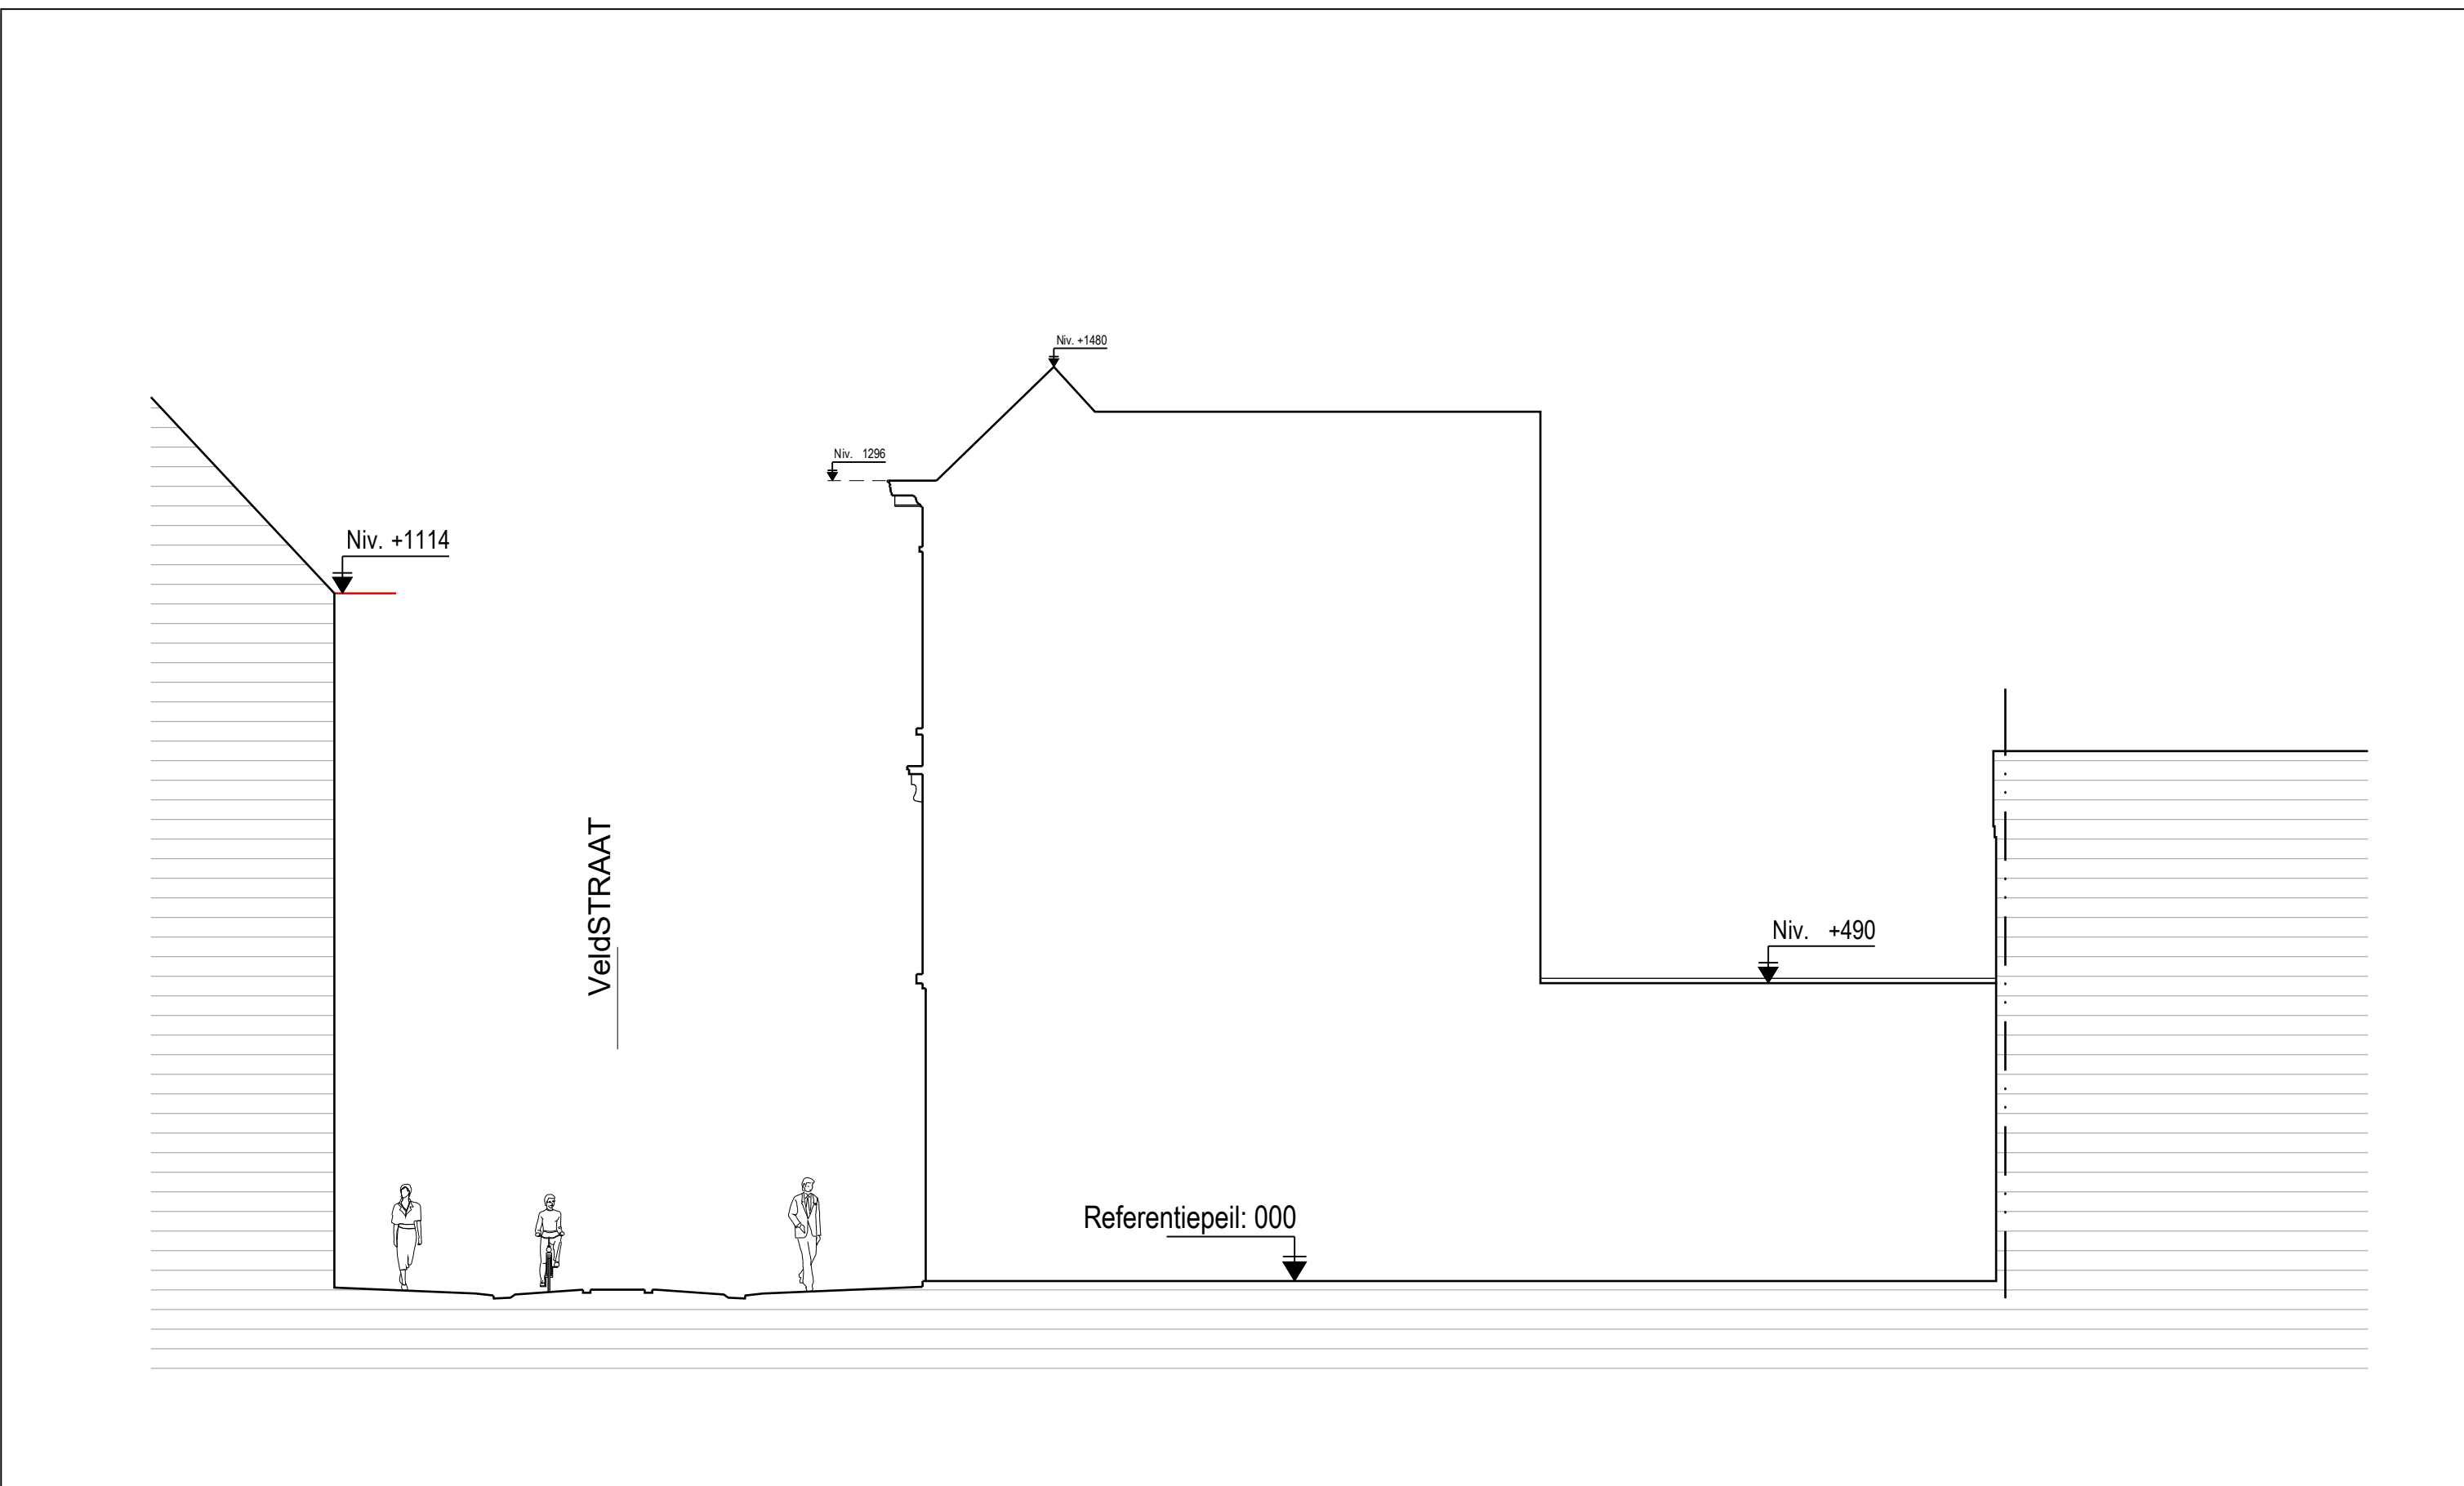

BA_VeldSTRAAT 57_T_N_14

Titel van het document: Terreinprofiel		Datum: 31/03/2025		Schaal: - 0 50 150 PLAN IN CM		V O Z I J N E N		P R O J E C T		A U T O R	
Project nr: 1066		Projectfase: Bouwaanvraag		Document nr: BA-14		Index: -		Renovatie van een handelsruimte Veldstraat, 57 9000 Gent		Atelier d'Architecture Pierre Vanden Broeck sprl Brusselsesteenweg 111 - bus 1 1310 Terhulpen T +32 (0)2 655 13 60 F +32 (0)2 655 13 69 architectes@archipvb.com - www.aapvb.com	
						A B C D E		Immobiliën Groenen SA Leuvensesteenweg, 1188 1200 Brussel		A A P V B L'ATELIER D'ARCHITECTURE PIERRE VANDEN BROECK	

ZIE BIJZONDERE
VOORWAARDE(N)