ZIE BIJZONDERE VOORWAARDE(N)

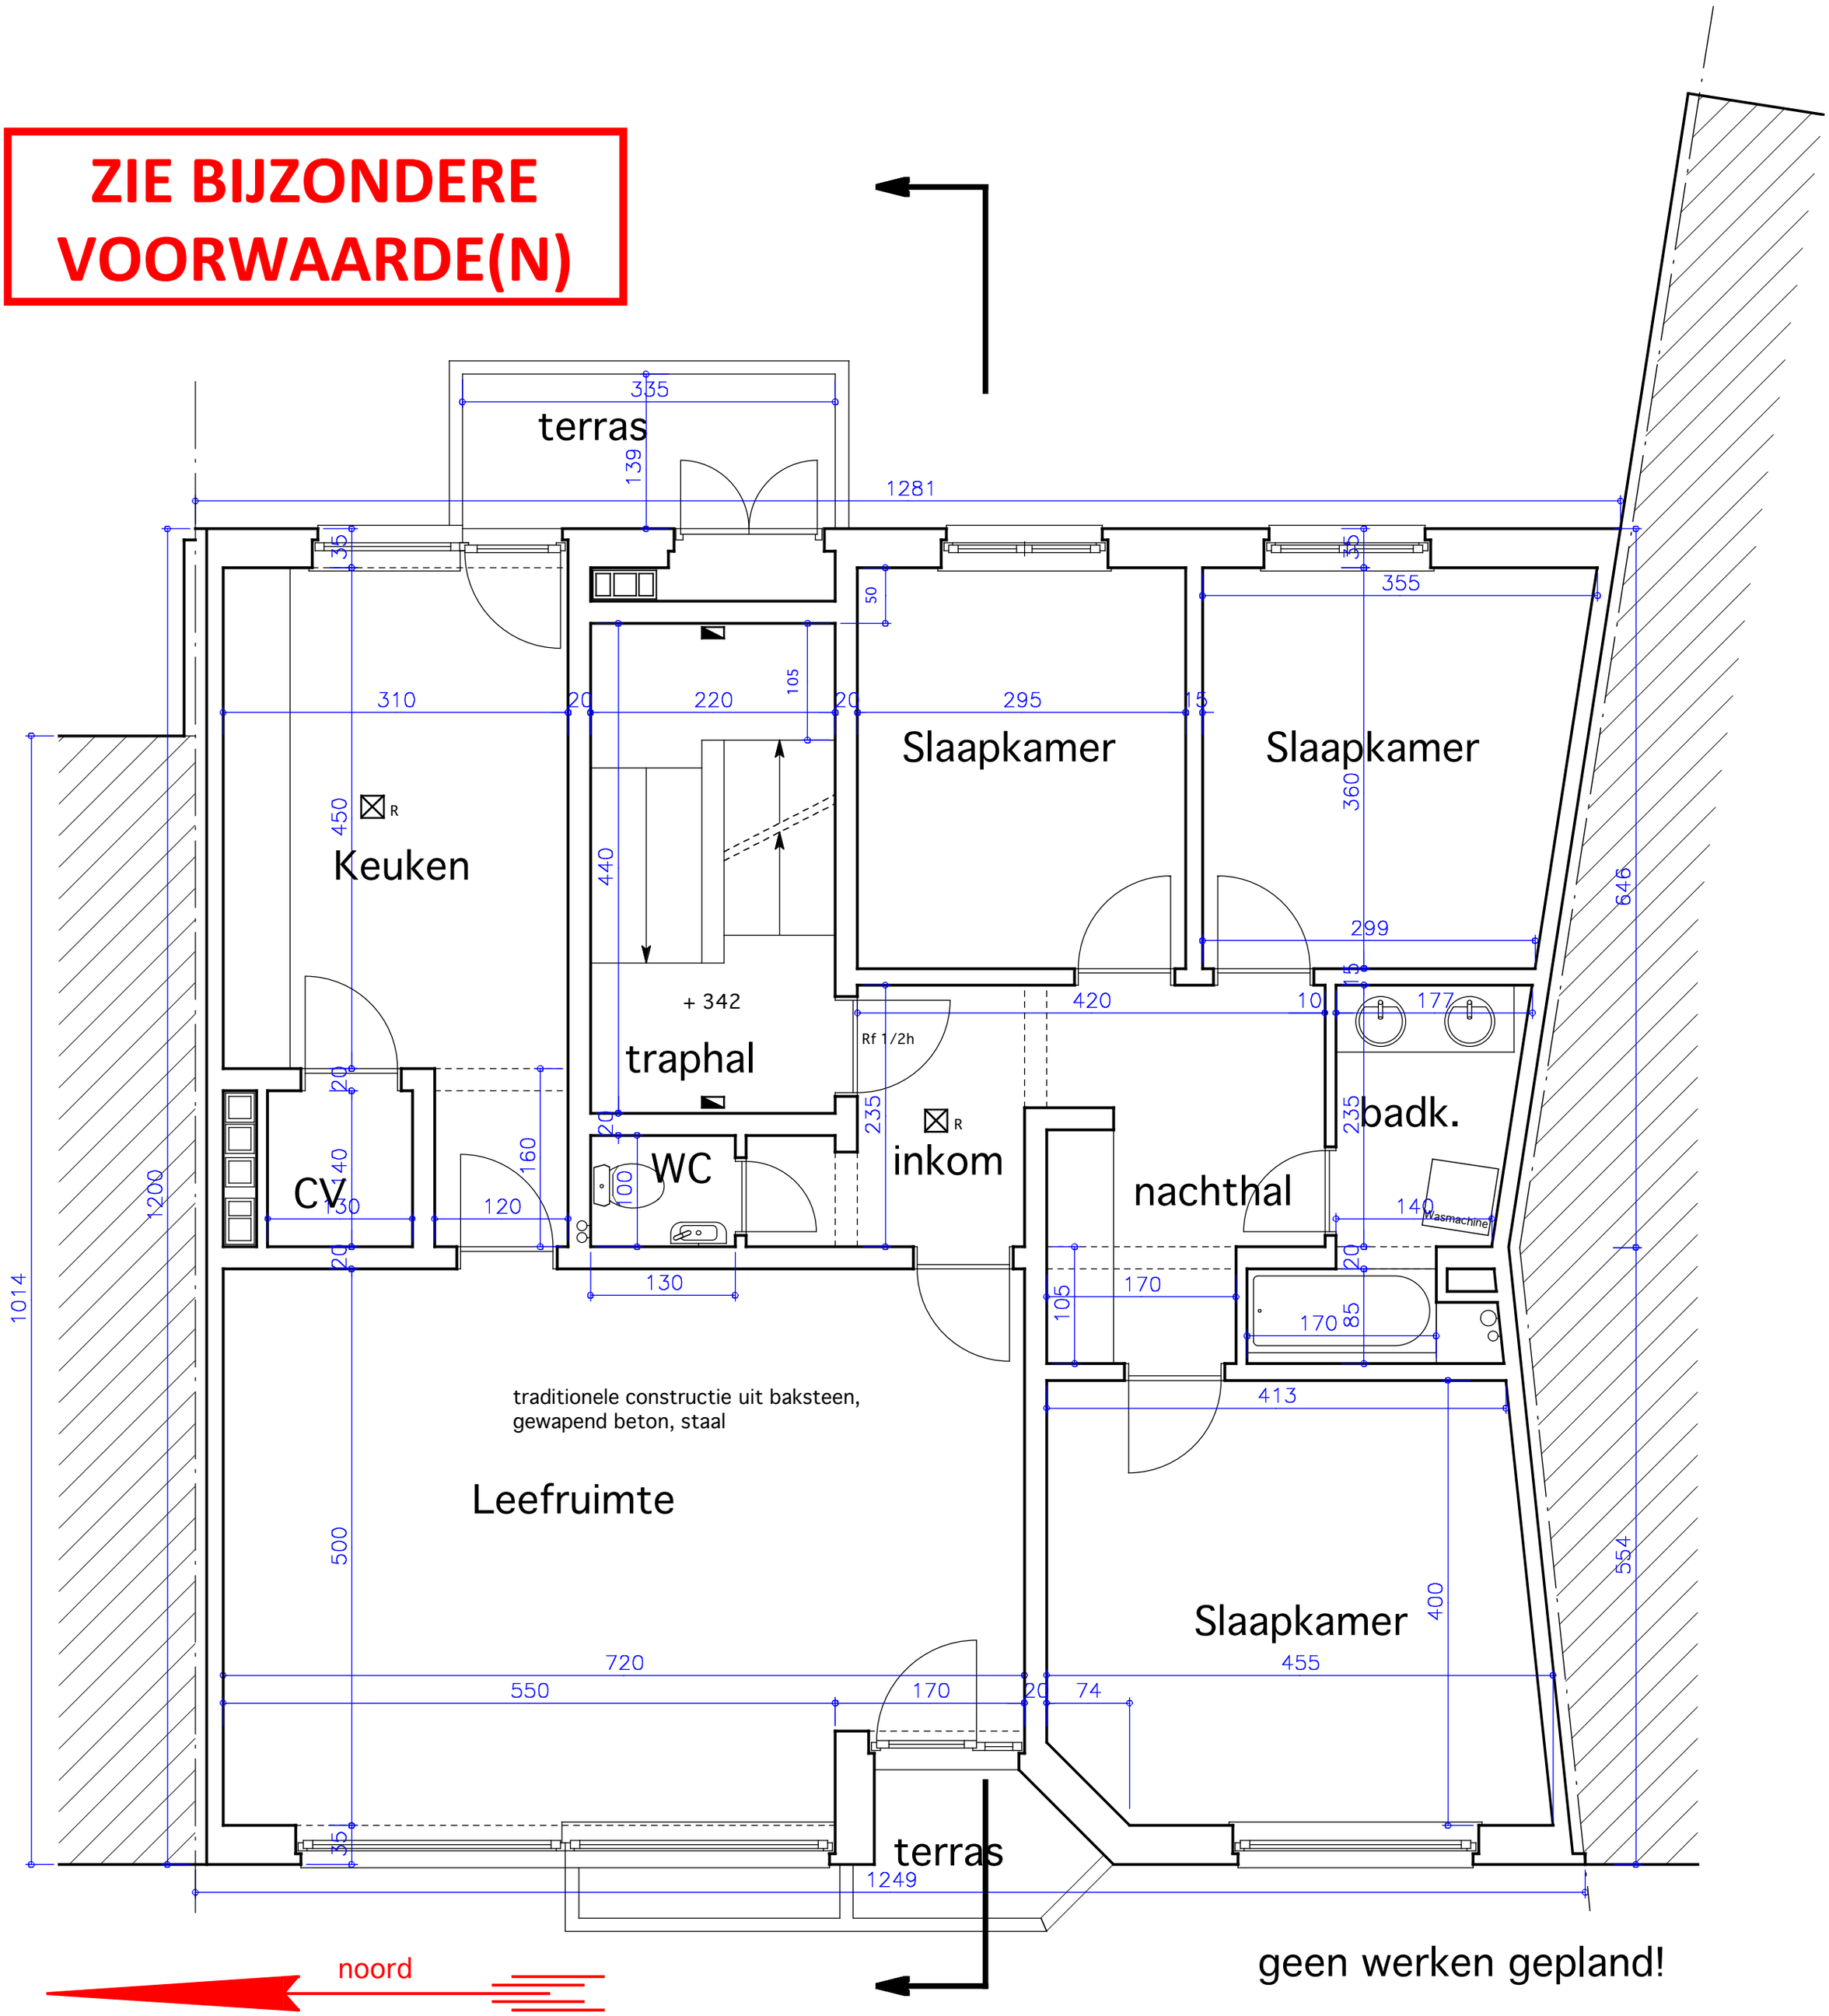

BA_KARA Ramazan 3_P_B_1e verdieping.pdf

BA_KARA Ramazan 3_P_N_1e verdieping.pdf

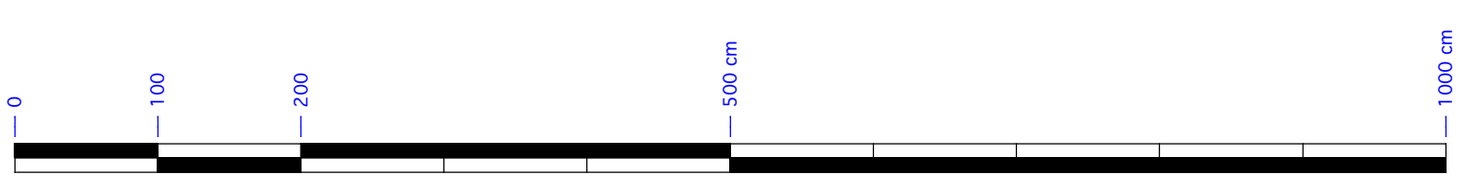

Schaal 1/50