


ZIE BIJZONDERE
VOORWAARDE(N)

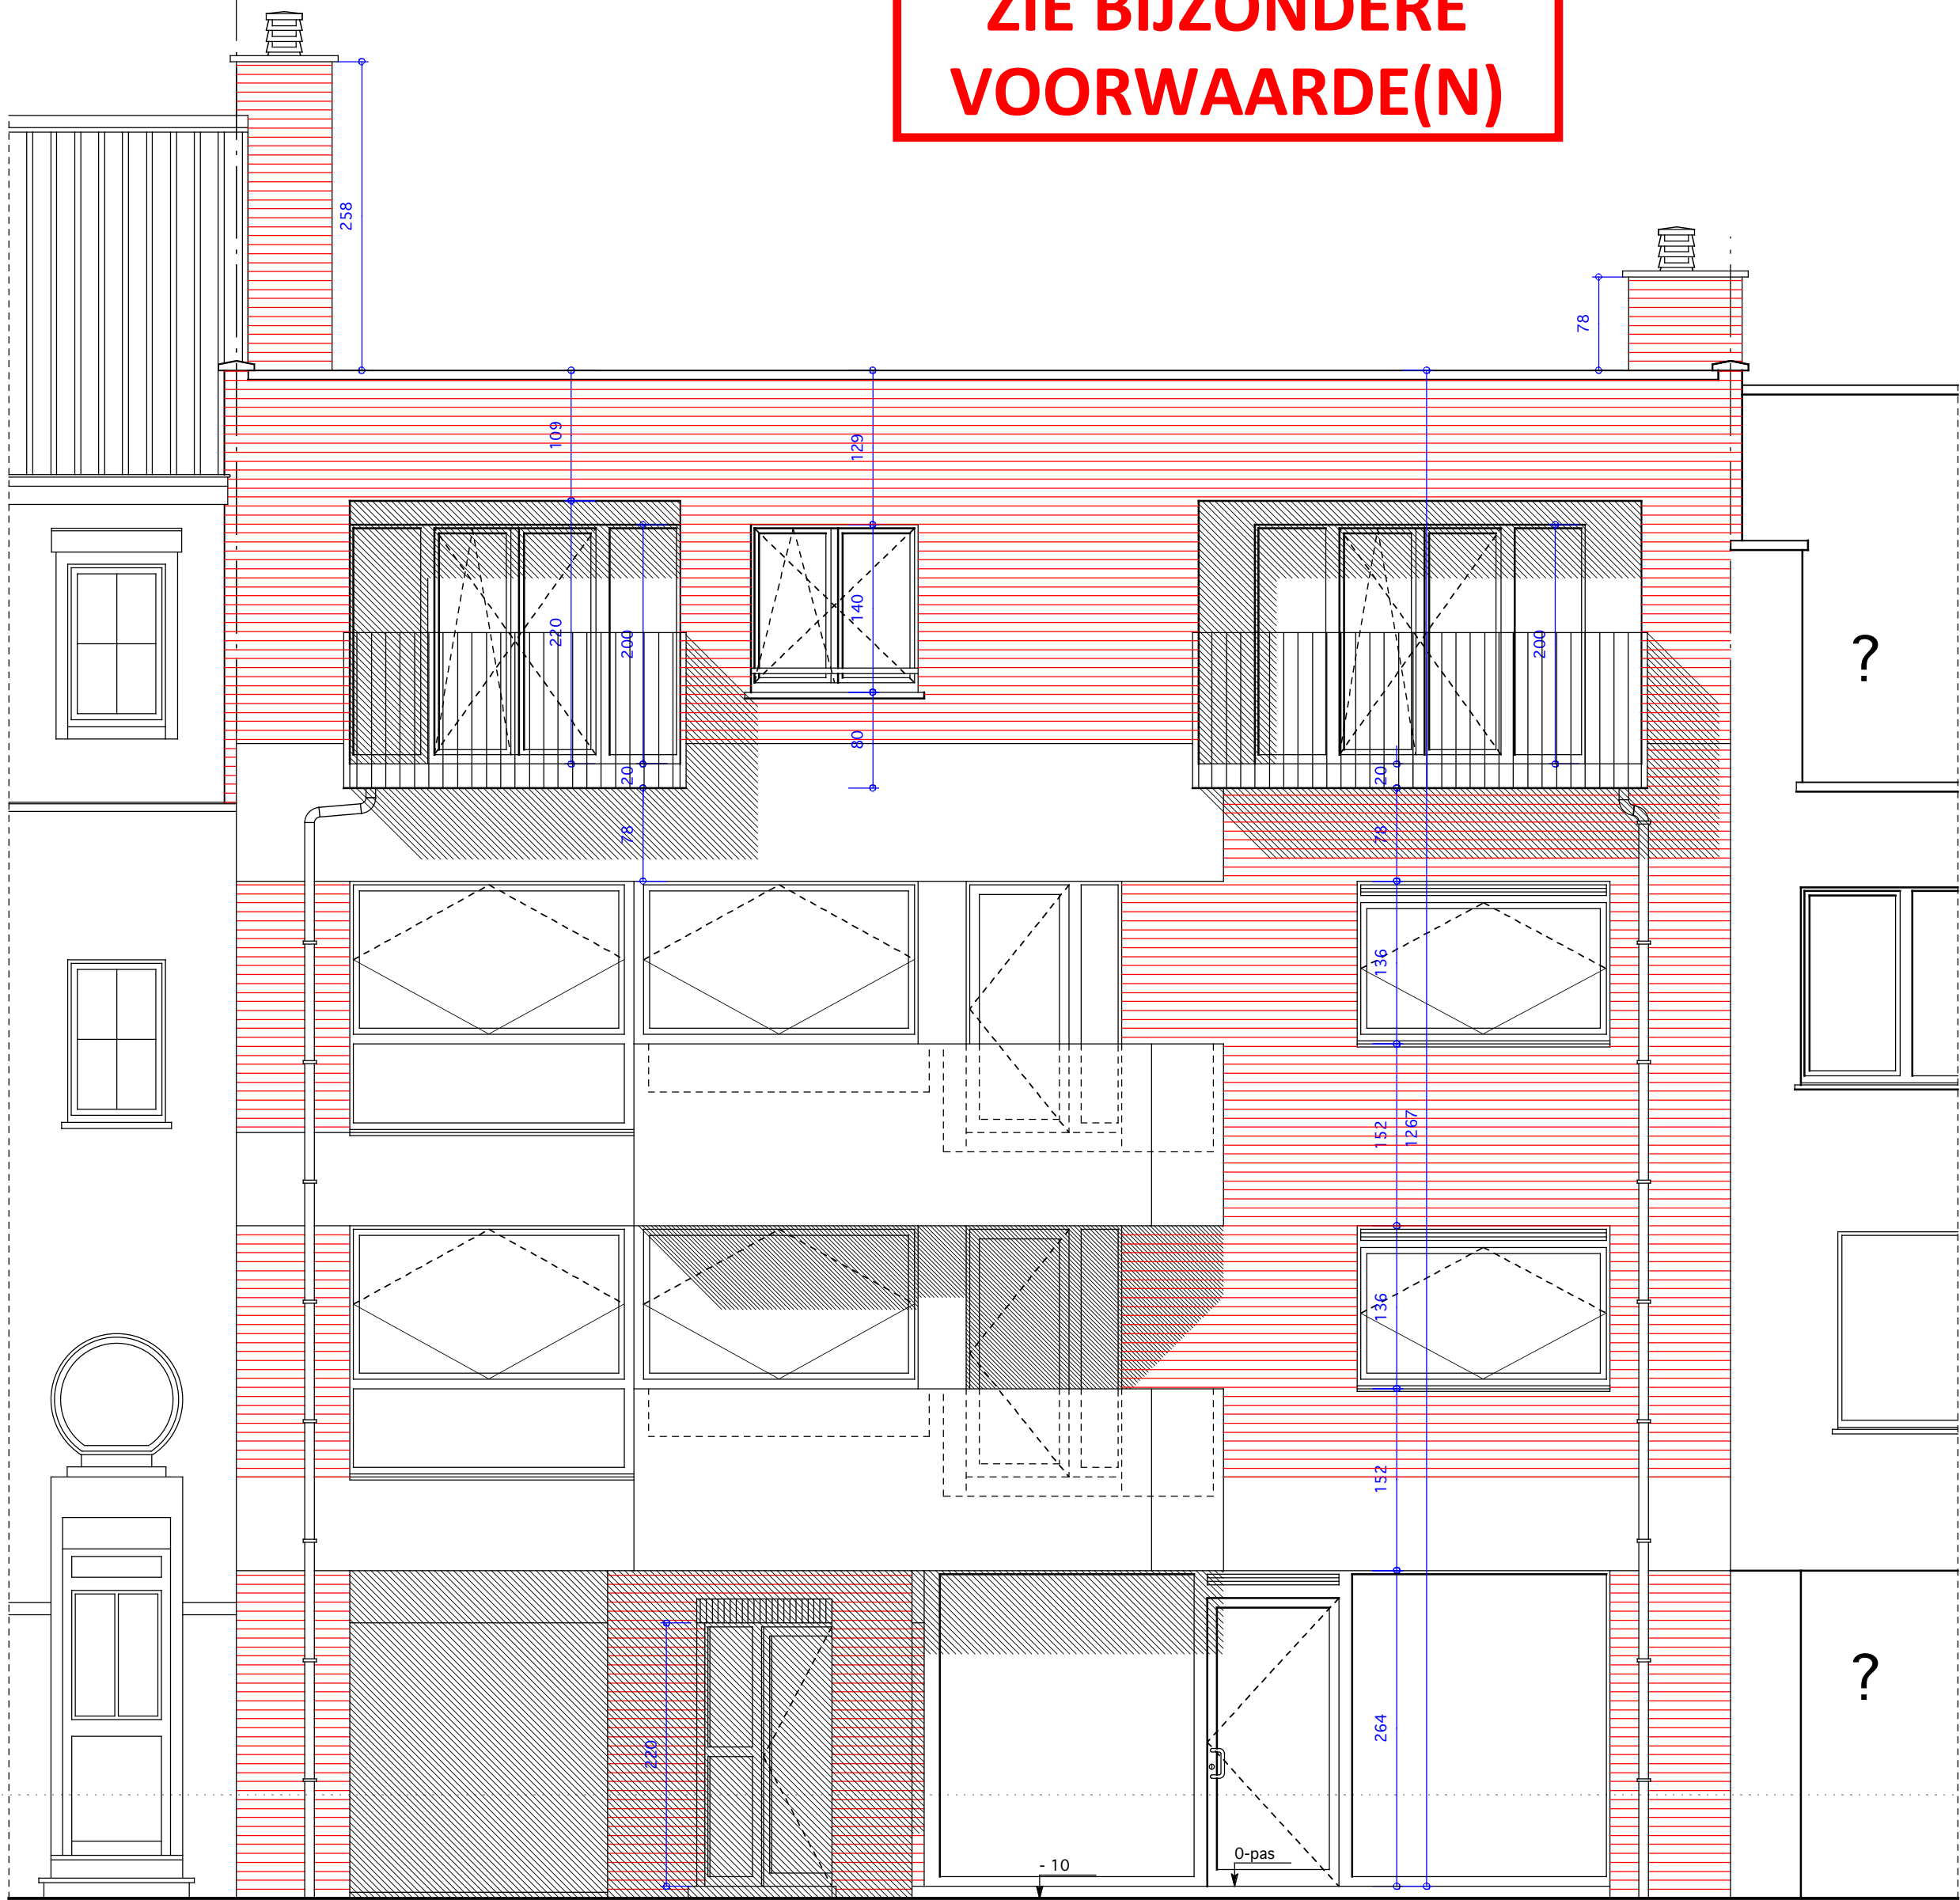

Materialen:

Bestaande straatgevel: rood/bruin parementsteen, zichtbeton, gewassen zichtbeton gevelplaten; blauwe hardsteen dorpels gelijkvloers, naturel aluminium: winkelpui gelijkvloers en dakrandprofiel + te renoveren schrijnwerk; nieuwe hemelwaterafvoer uit zink (grijs), RVS beugels en zwart gietijzeren onderstuk.

Uitbreiding bovenste verdiepingen: idem als bestaande + nieuwe geveldelen inpandige terrassen uit houtskelet af te werken met witte geveldelen (platen uit geperste steenwol van basalt: Rockpanel). Borstweringen: staal of aluminium: wit of grijs.

Aanpalende buur links: grijs gepleisterde gevel, donkergrijze plint, buitenschrijnwerk: inkom deurgeheel: grijs PVC; andere ramen: wit PVC; blauwe hardsteen dorpels; vlakke rode dakpannen.

Aanpalende buur rechts (gebouw nog niet voltooid): wit gepleisterde gevel, zwart aluminium schrijnwerk, dorpels en dakrandprofiel.

Bestaande achtergevel: idem als voorgevel

Aanpalende buur links: idem behalve: gecementeerde en gedeeltelijk wit geverfd metselwerk.

Aanpalende buur rechts: idem behalve: wit geverfde gevel; wit schrijnwerk.

20240828

BA_KARA Ramazan_G_N_straatgevel.pdf
BA_KARA Ramazan_GB_N_straatgevel.pdf