



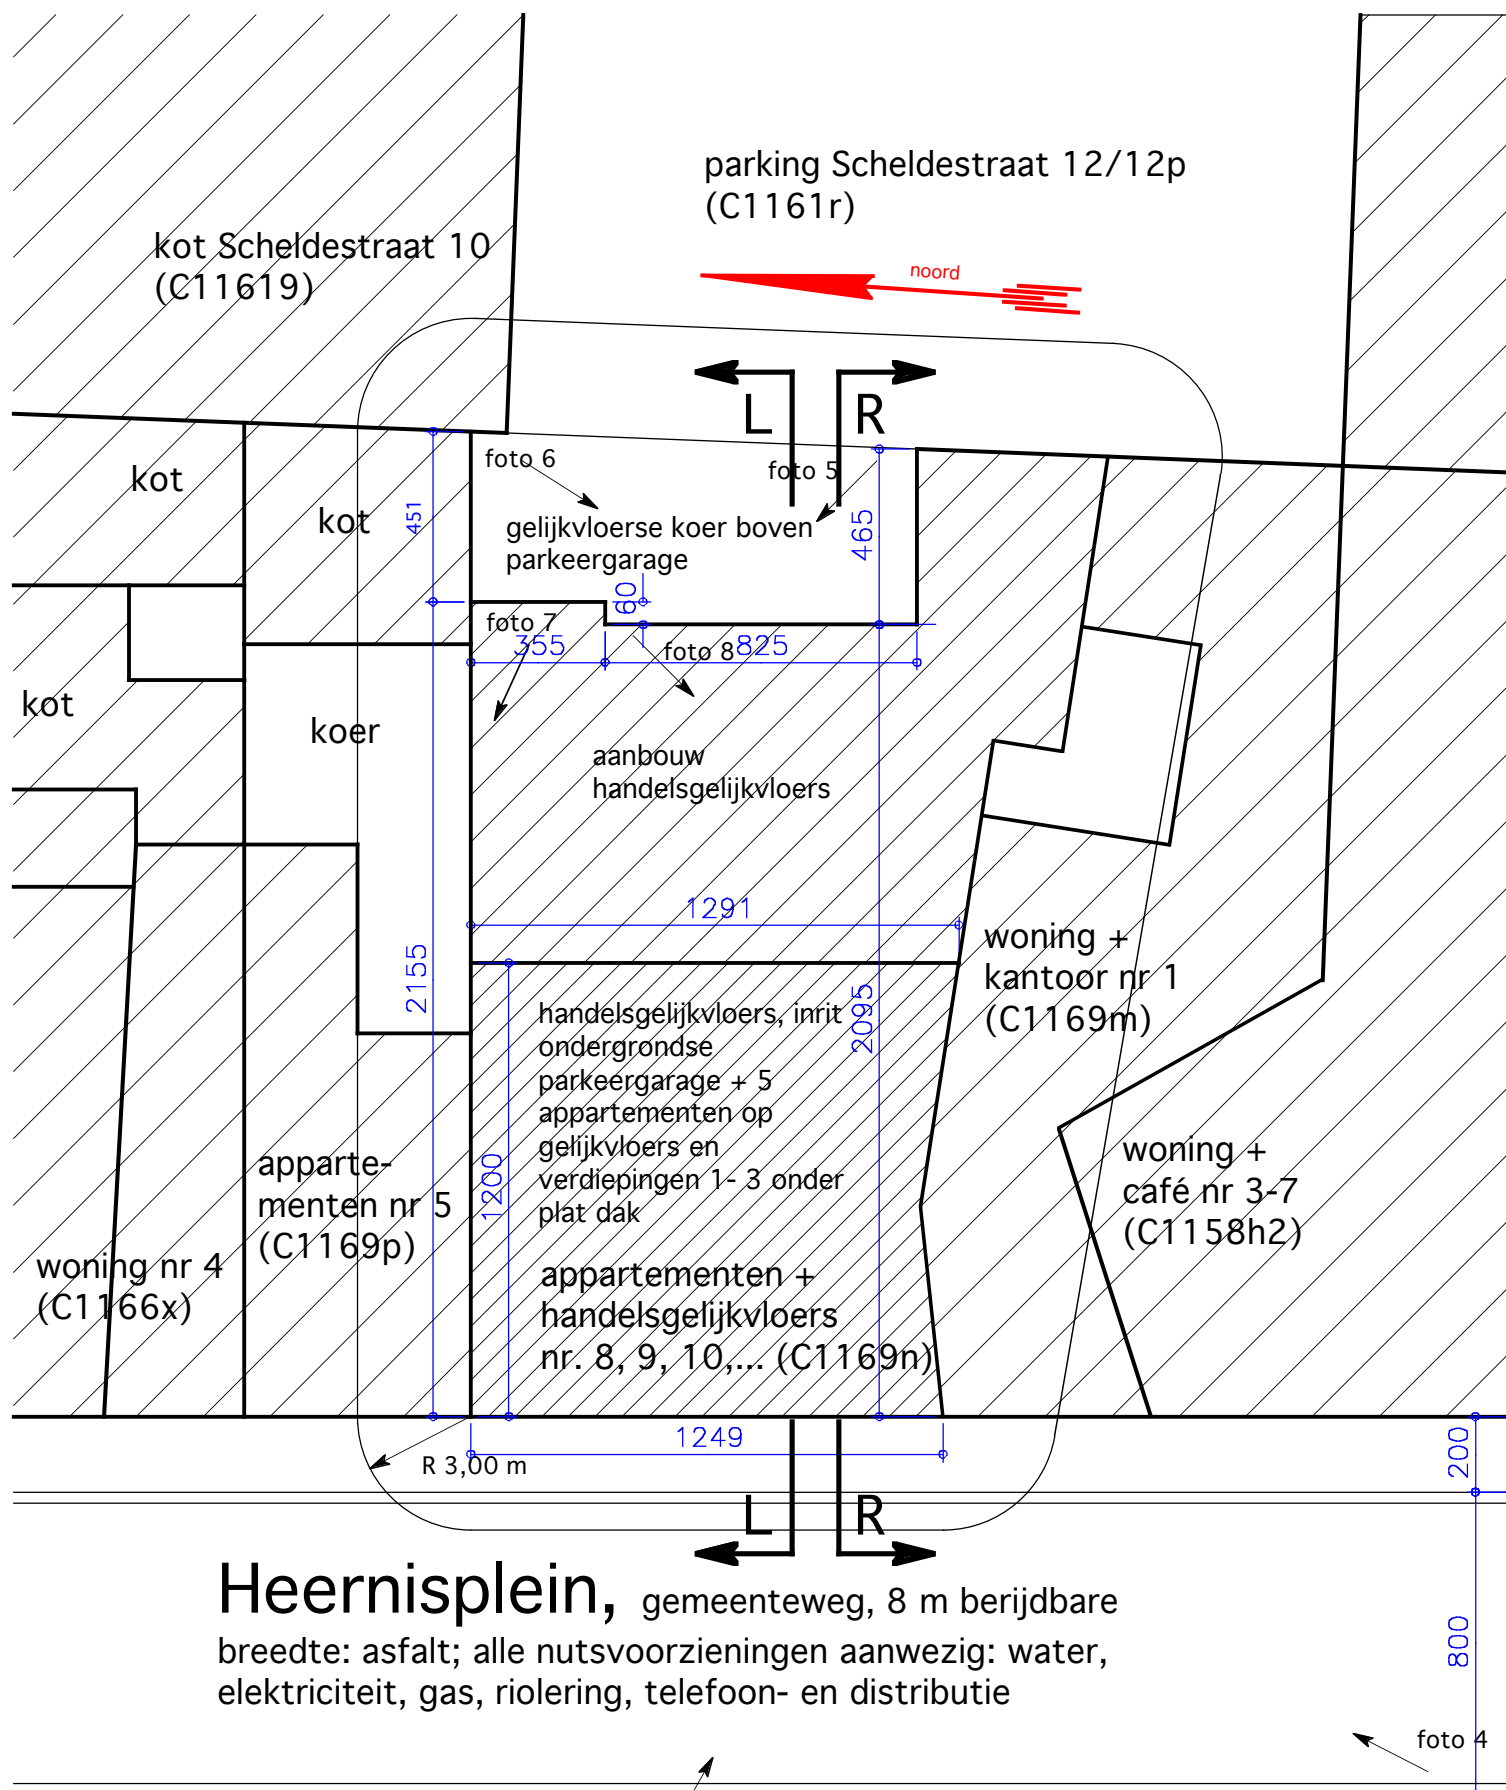

**ZIE BIJZONDERE
VOORWAARDE(N)**

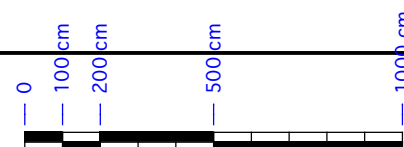

Schaal 1/200; cm

BA_KARA Ramazan 3_I_N_1.pdf

BA_KARA Ramazan 3_IB_N_1.pdf