


Eéengezinswoning
Halvemaanstraat 97
9040 Sint-Amandsberg
KAD.: GENT, 18e afd./SINT-AMANDSBERG, 1e afd.,
Sectie A, nr. 298p2

KAD ID: 44061A0298/00P002

Eengezinswoning
Joseph Gérardstraat 38
9040 Sint-Amandsberg
KAD.: GENT, 18e afd./
SINT-AMANDSBERG, 1e afd.,
Sectie A, nr. 298x2

KAD ID: 44061A0298/00X002

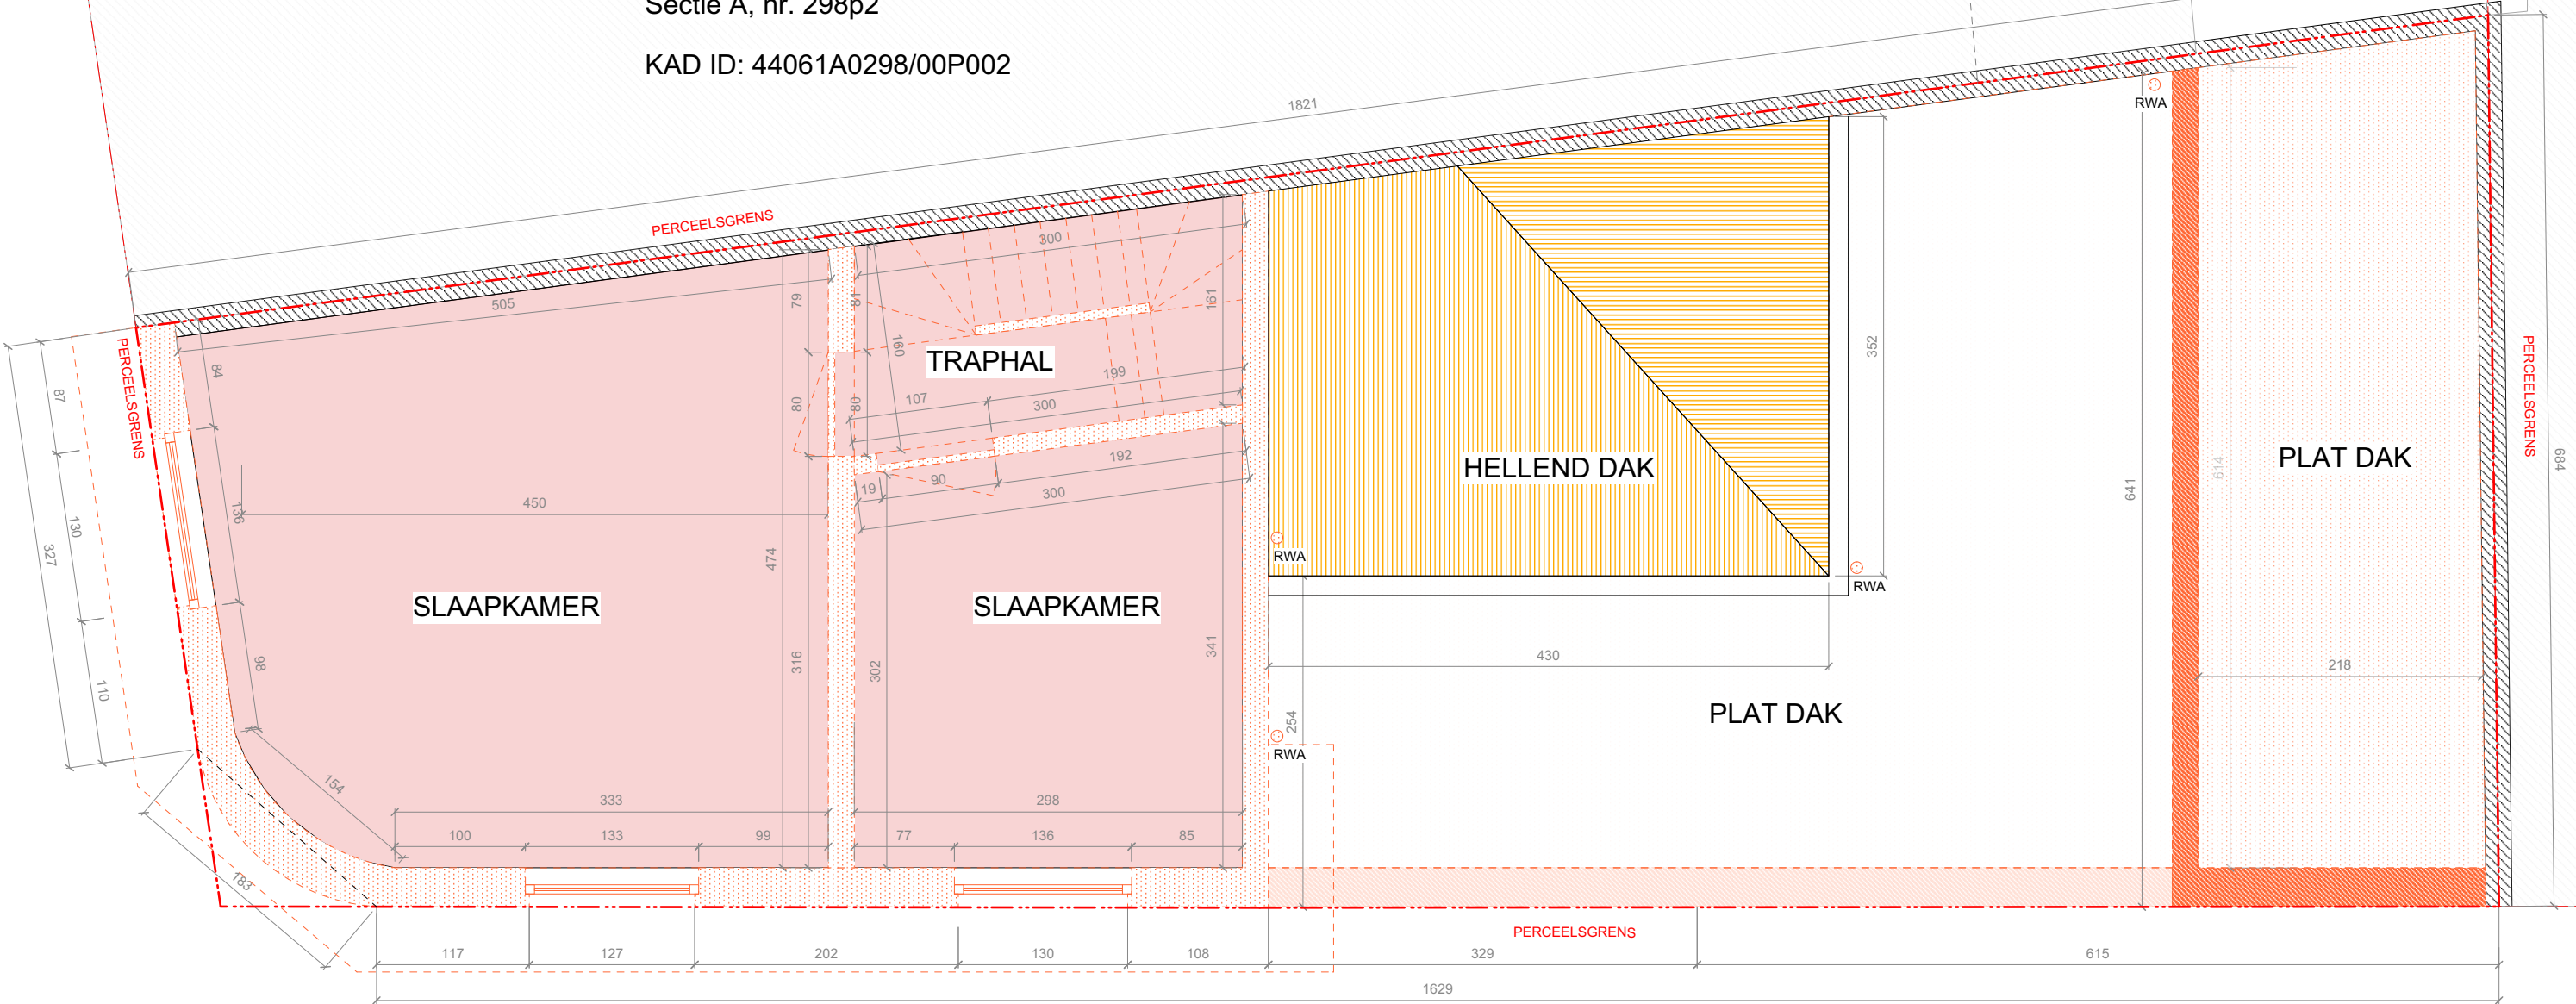

- Handelszaak: 101,31 m2 gebruiksoppervlakte
- Anex woning: 86,02m2 m2 gebruiksoppervlakte

