Eéngezinswoning
Halvemaanstraat 97
9040 Sint-Amandsberg
KAD.: GENT,18e afd./SINT-AMANDSBERG,1e afd.,
Sectie A, nr. 298p2

KAD ID: 44061A0298/00P002

Eengezinswoning
Joseph Gérardstraat 38
9040 Sint-Amandsberg
KAD.: GENT,18e afd./
SINT-AMANDSBERG,1e afd.,
Sectie A, nr. 298x2

KAD ID: 44061A0298/00X002

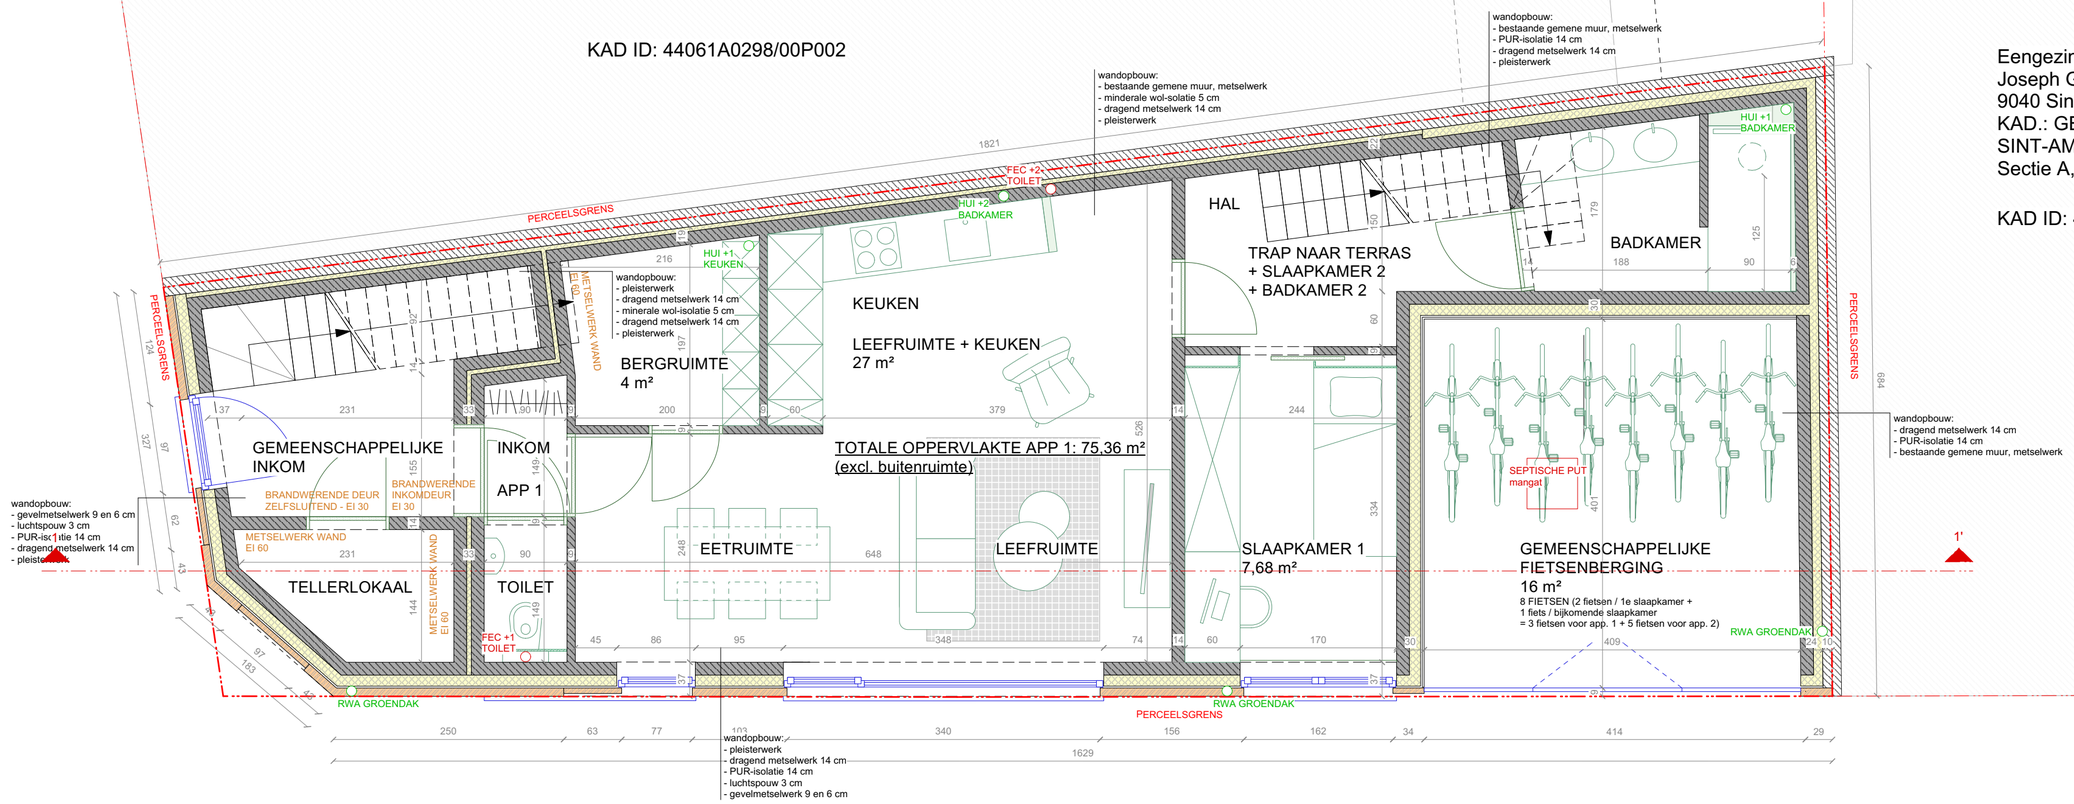

ZIE BIJZONDERE VOORWAARDE(N)

LINIAAL ARCHITECTEN
Liniaal Architecten bv
Antwerpsesteenweg 834A
9040 Sint-Amandsberg
www.liniaalarchitecten.be
contact@liniaalarchitecten.be

NIEUWE TOESTAND - PLAN GELIJKVLOERS
1/50

N

FASE: omgevingsaanvraag
Sloop handelspand met woning en herbouw meergezinswoning
Joseph Gérardstraat 40-40A
9040 Sint-Amandsberg
724-23
Datum: 02/05/2025