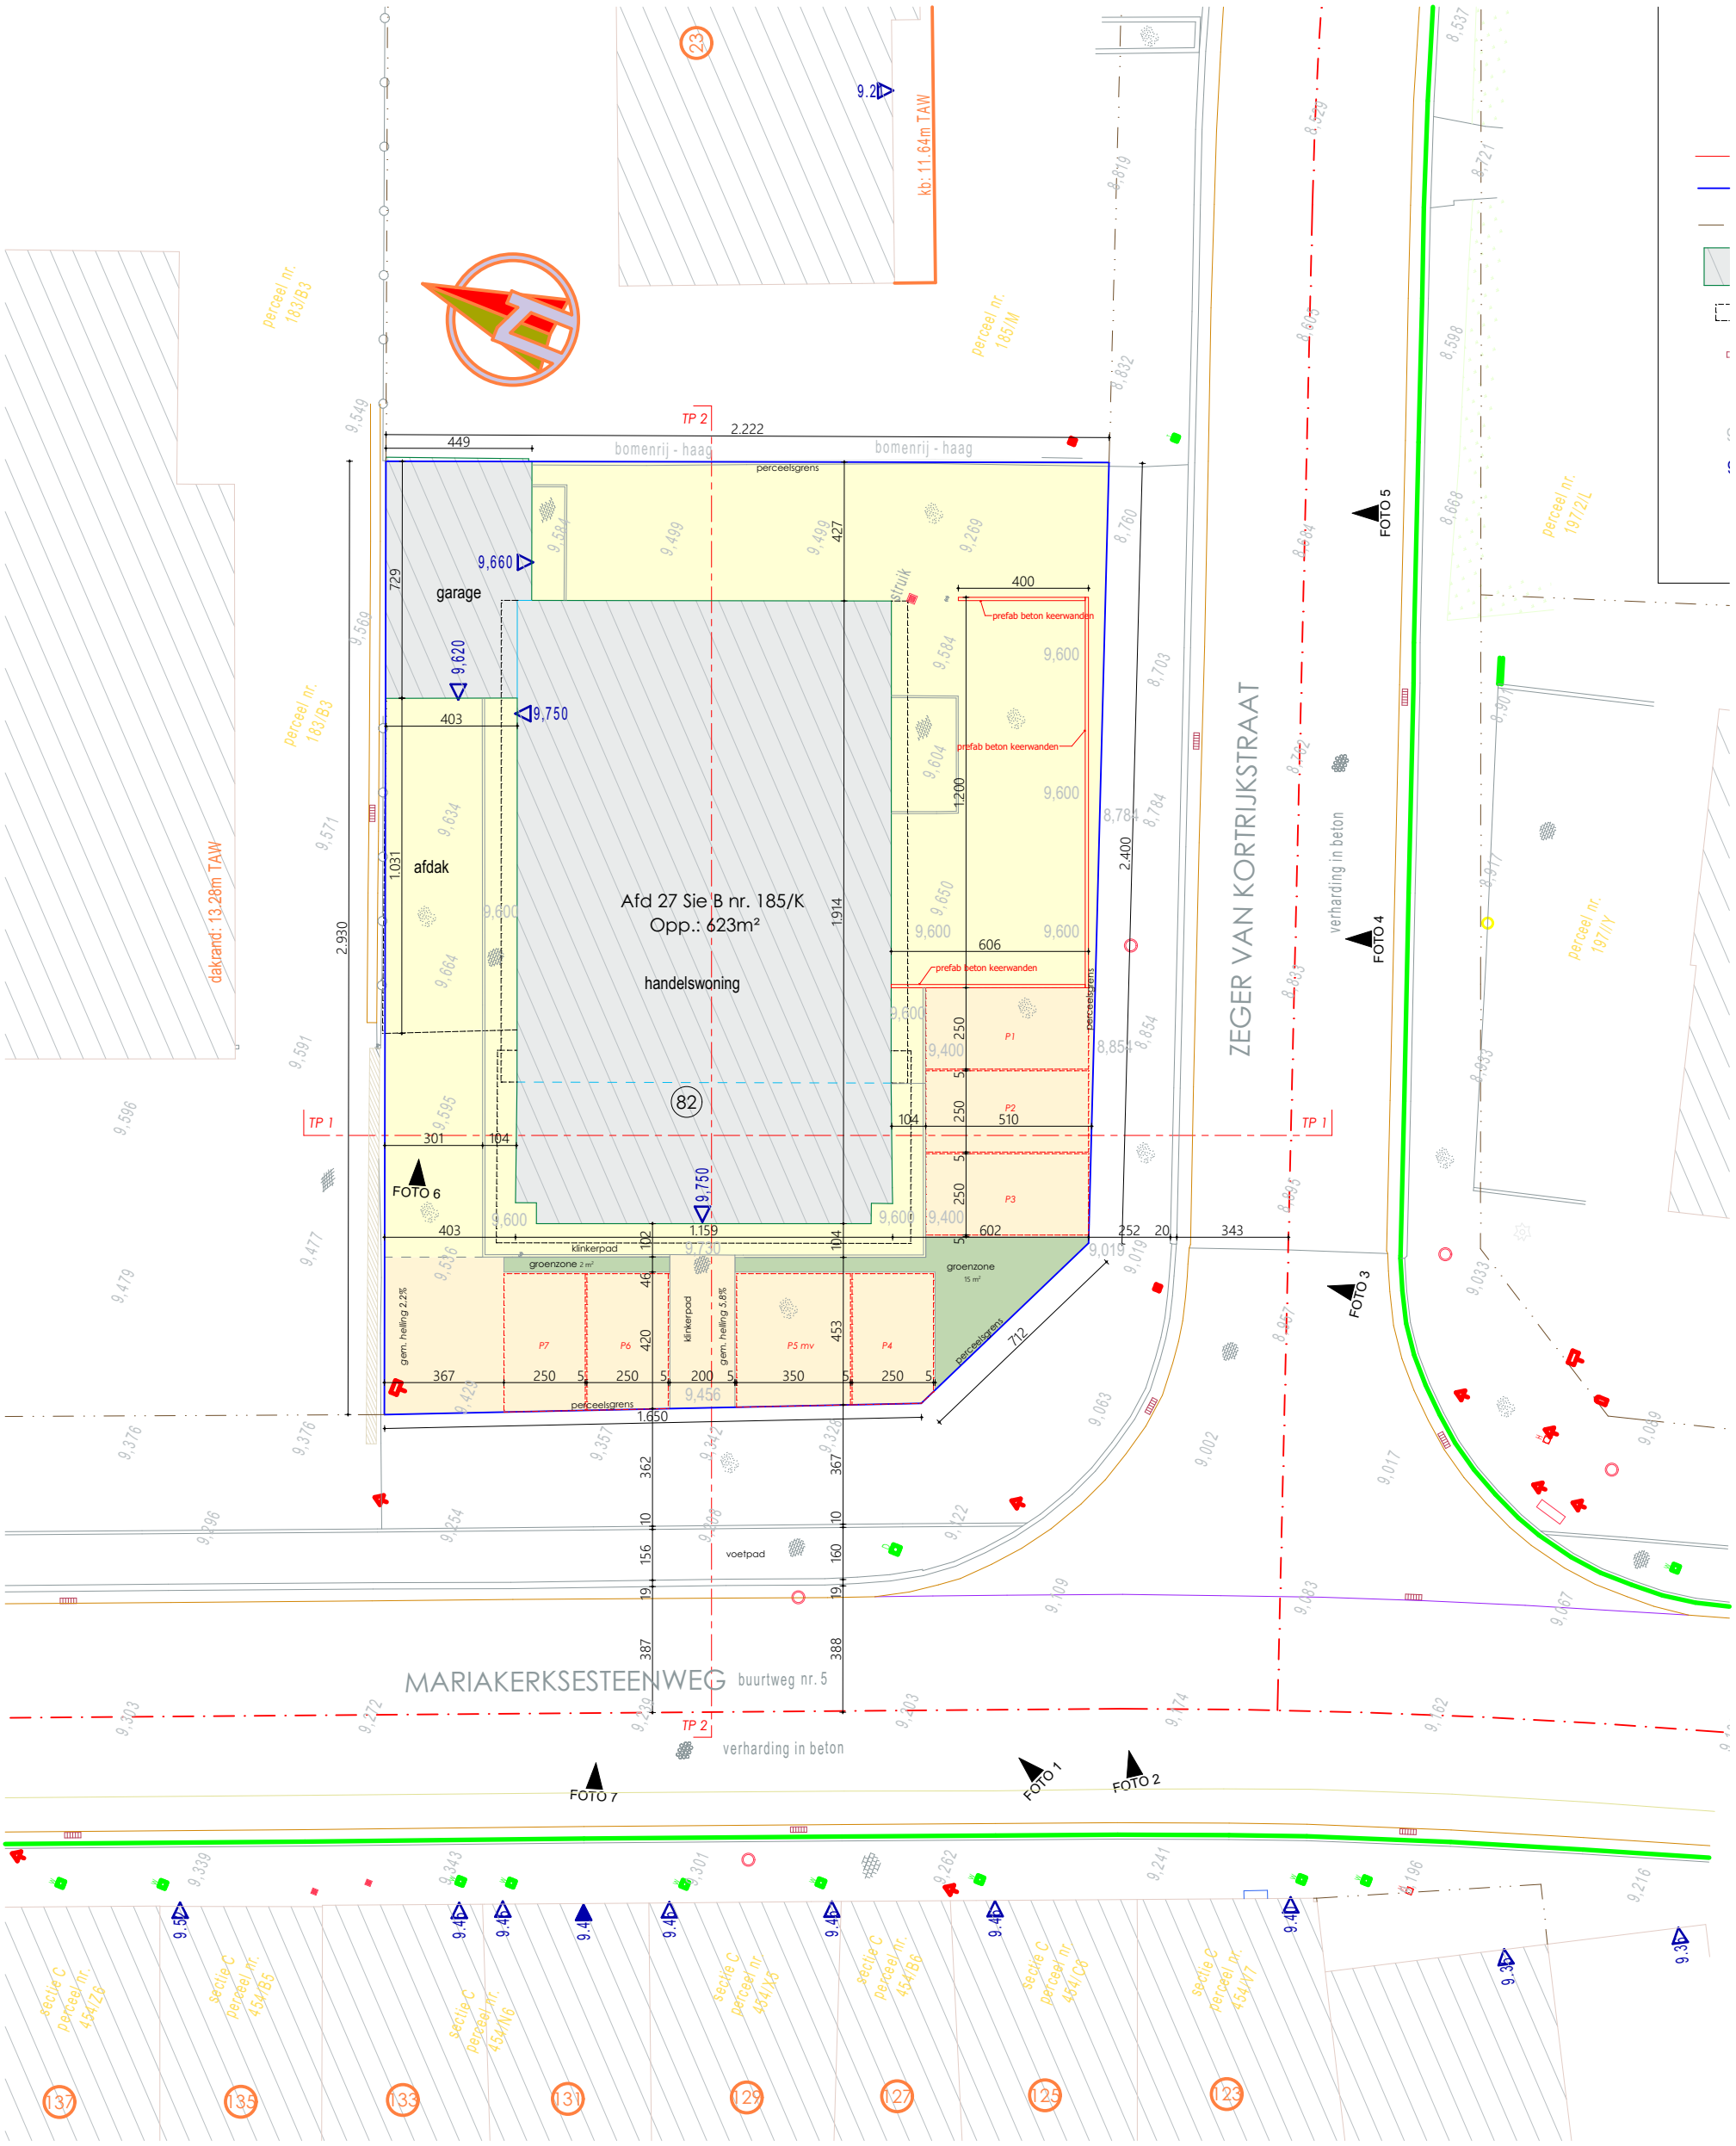

I inplantingsplan 1:200

7/04/2025
22 27.2 bestaande toestand
BA_2227_I_B_1_inplantingsplan 1 bestaand

BA-02

dossier: 22 27 Mariakerksesteenweg 82
klant: Brigitte De Smet- Zeedijk 97/501, 8400 Oostende
werf: Mariakerksesteenweg 82 - 9031 Drongen

A R P A architecten bv
Vrijheidslaan 15 9000 Gent
T 09-233 70 79
info@arpa.be www.arpa.be