



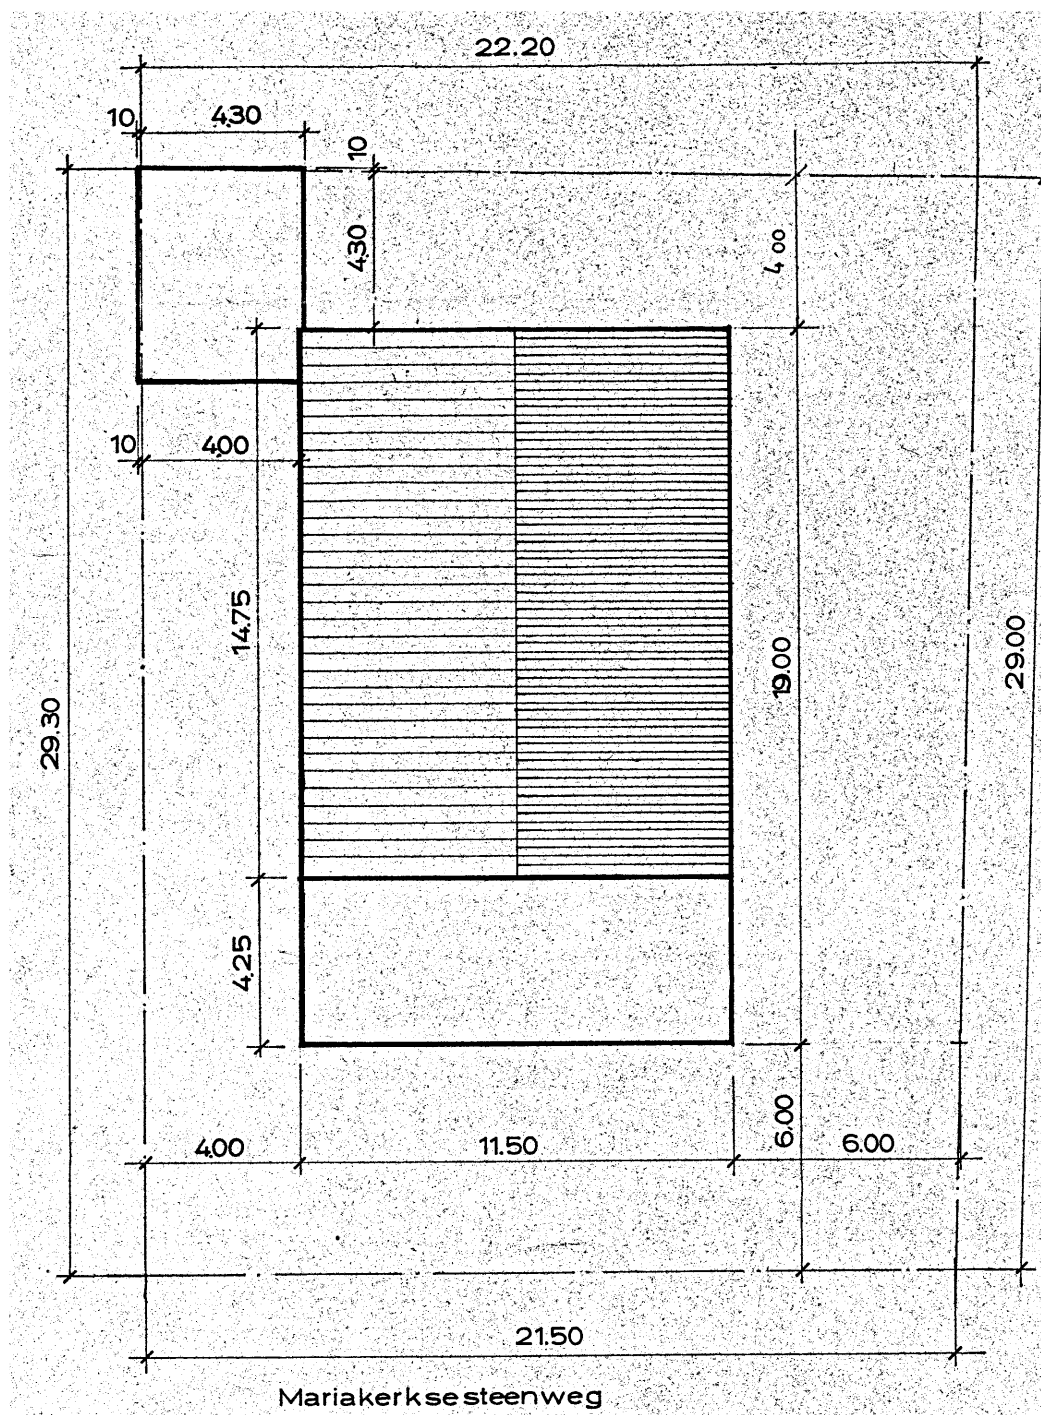

inplantingsplan 1 oude bouwplannen 1:200

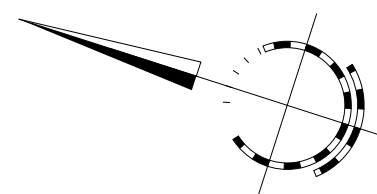

De beschikbare bouwplannen van de vergunde toestand bevatten slechts een summier inplantingsplan, zonder aanduiding van verhardingen, omgevingsaanleg, hoogtepeilen, etc.
Er is ook geen terreinprofiel beschikbaar in de oude bouwplannen.