


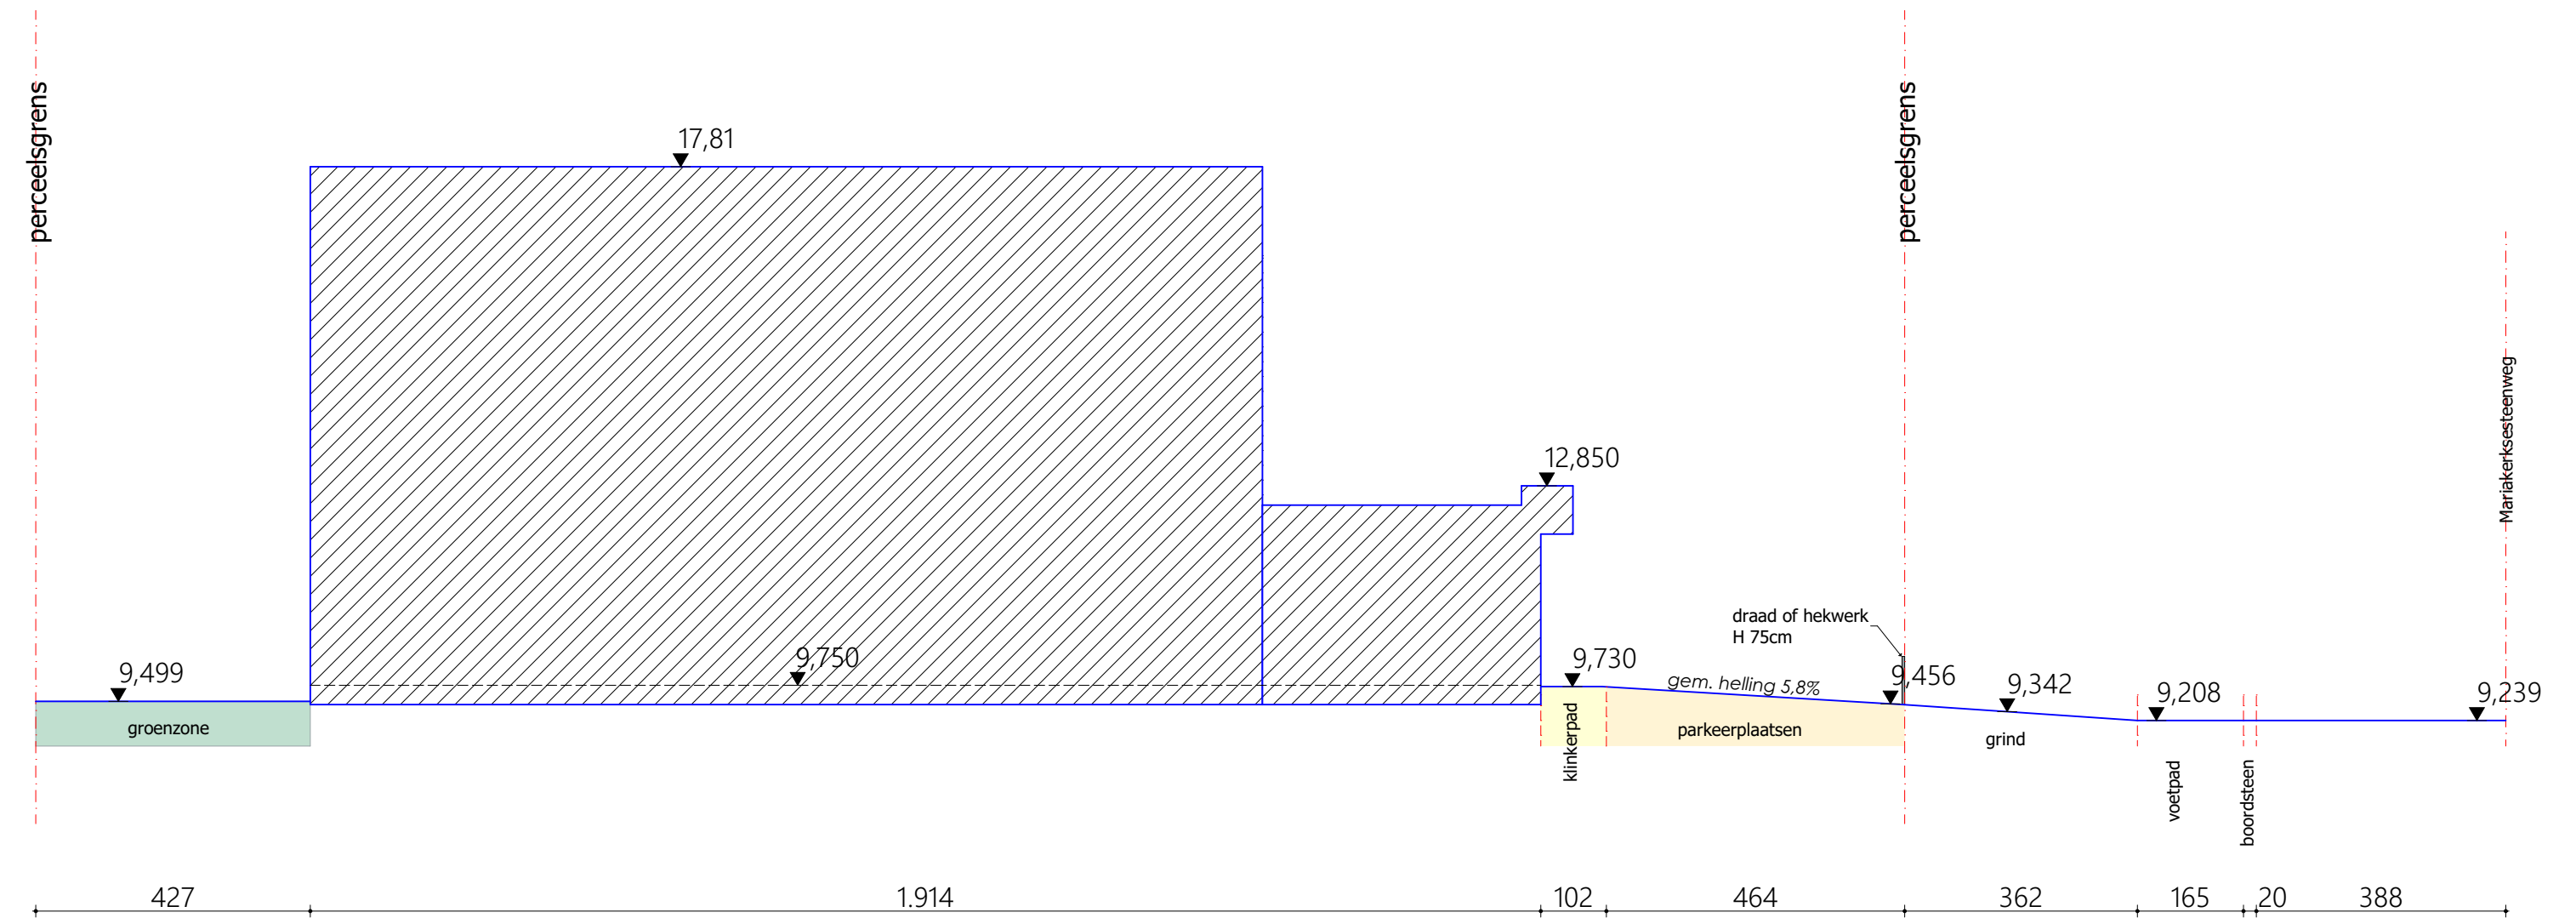

terreinprofiel TP2

terreinprofiel TP2

1:100

**ZIE BIJZONDERE
VOORWAARDE(N)**