


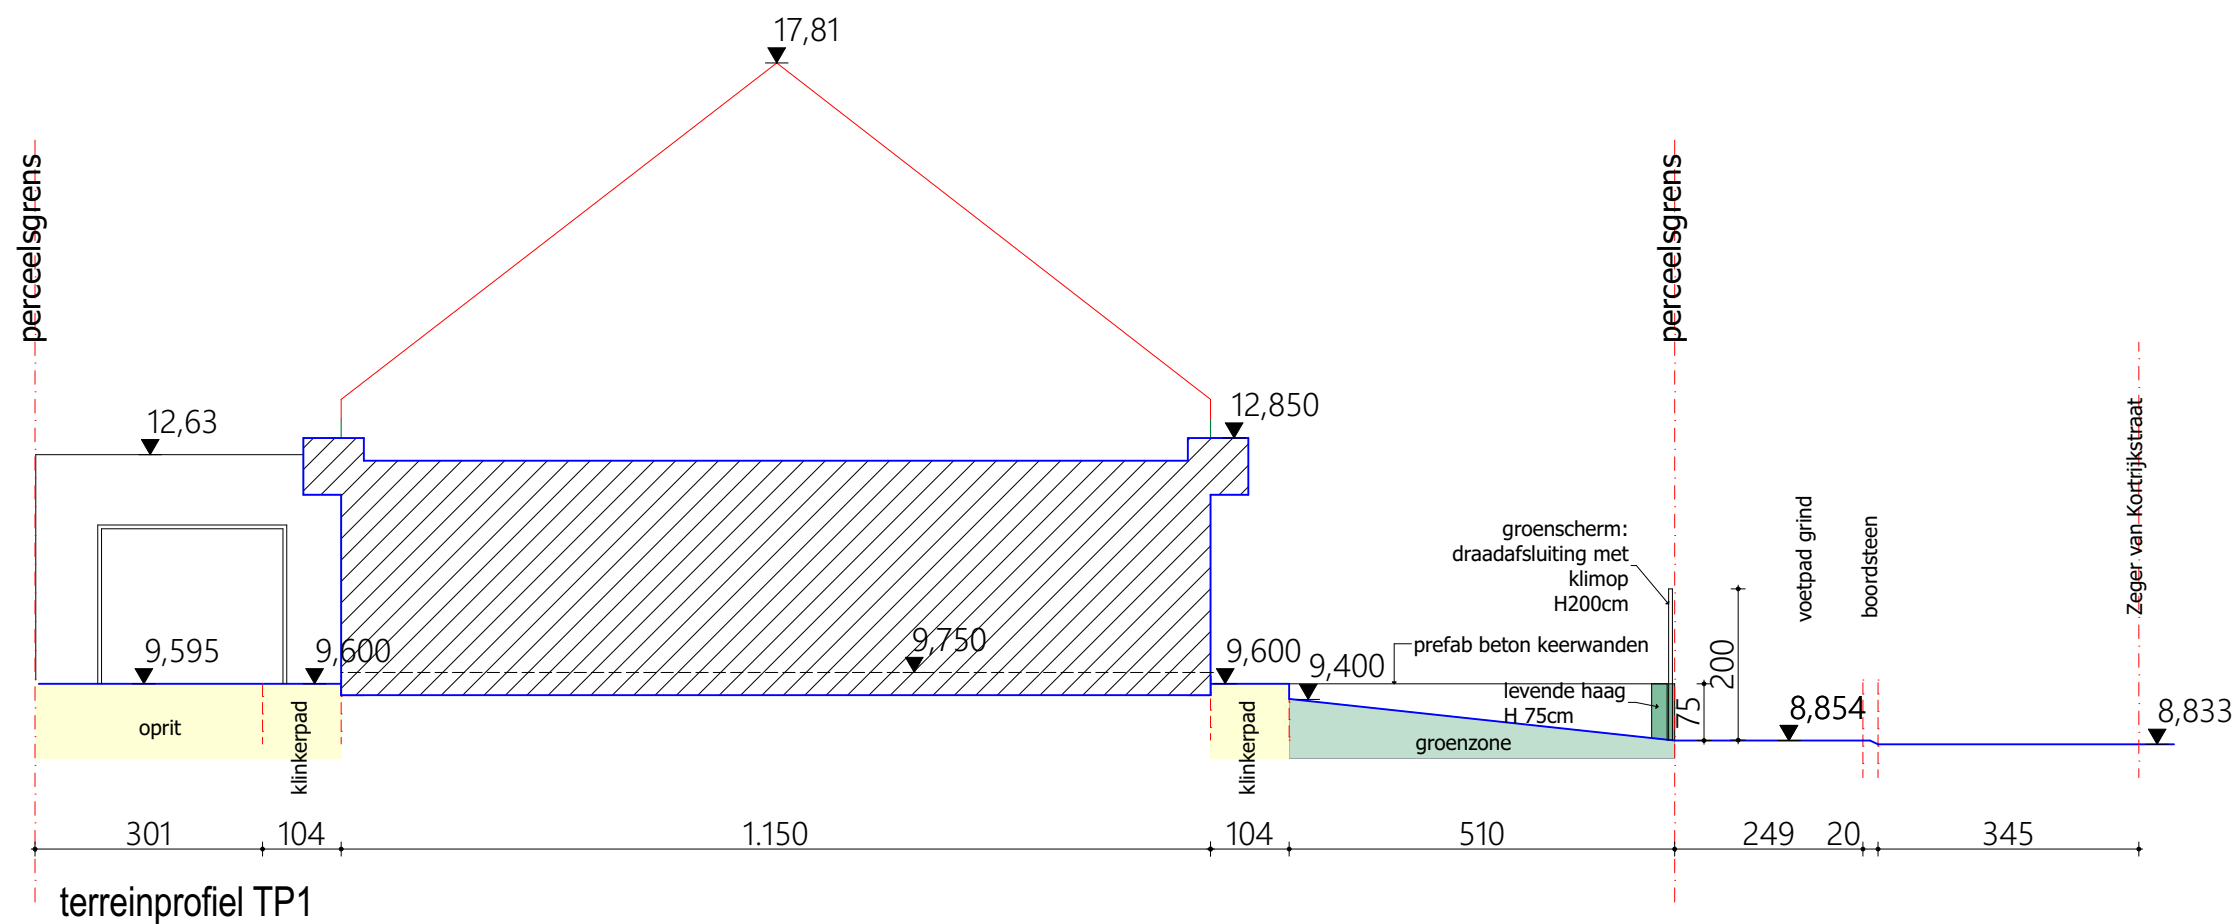

terreinprofiel TP1

1:100

**ZIE BIJZONDERE
VOORWAARDE(N)**