


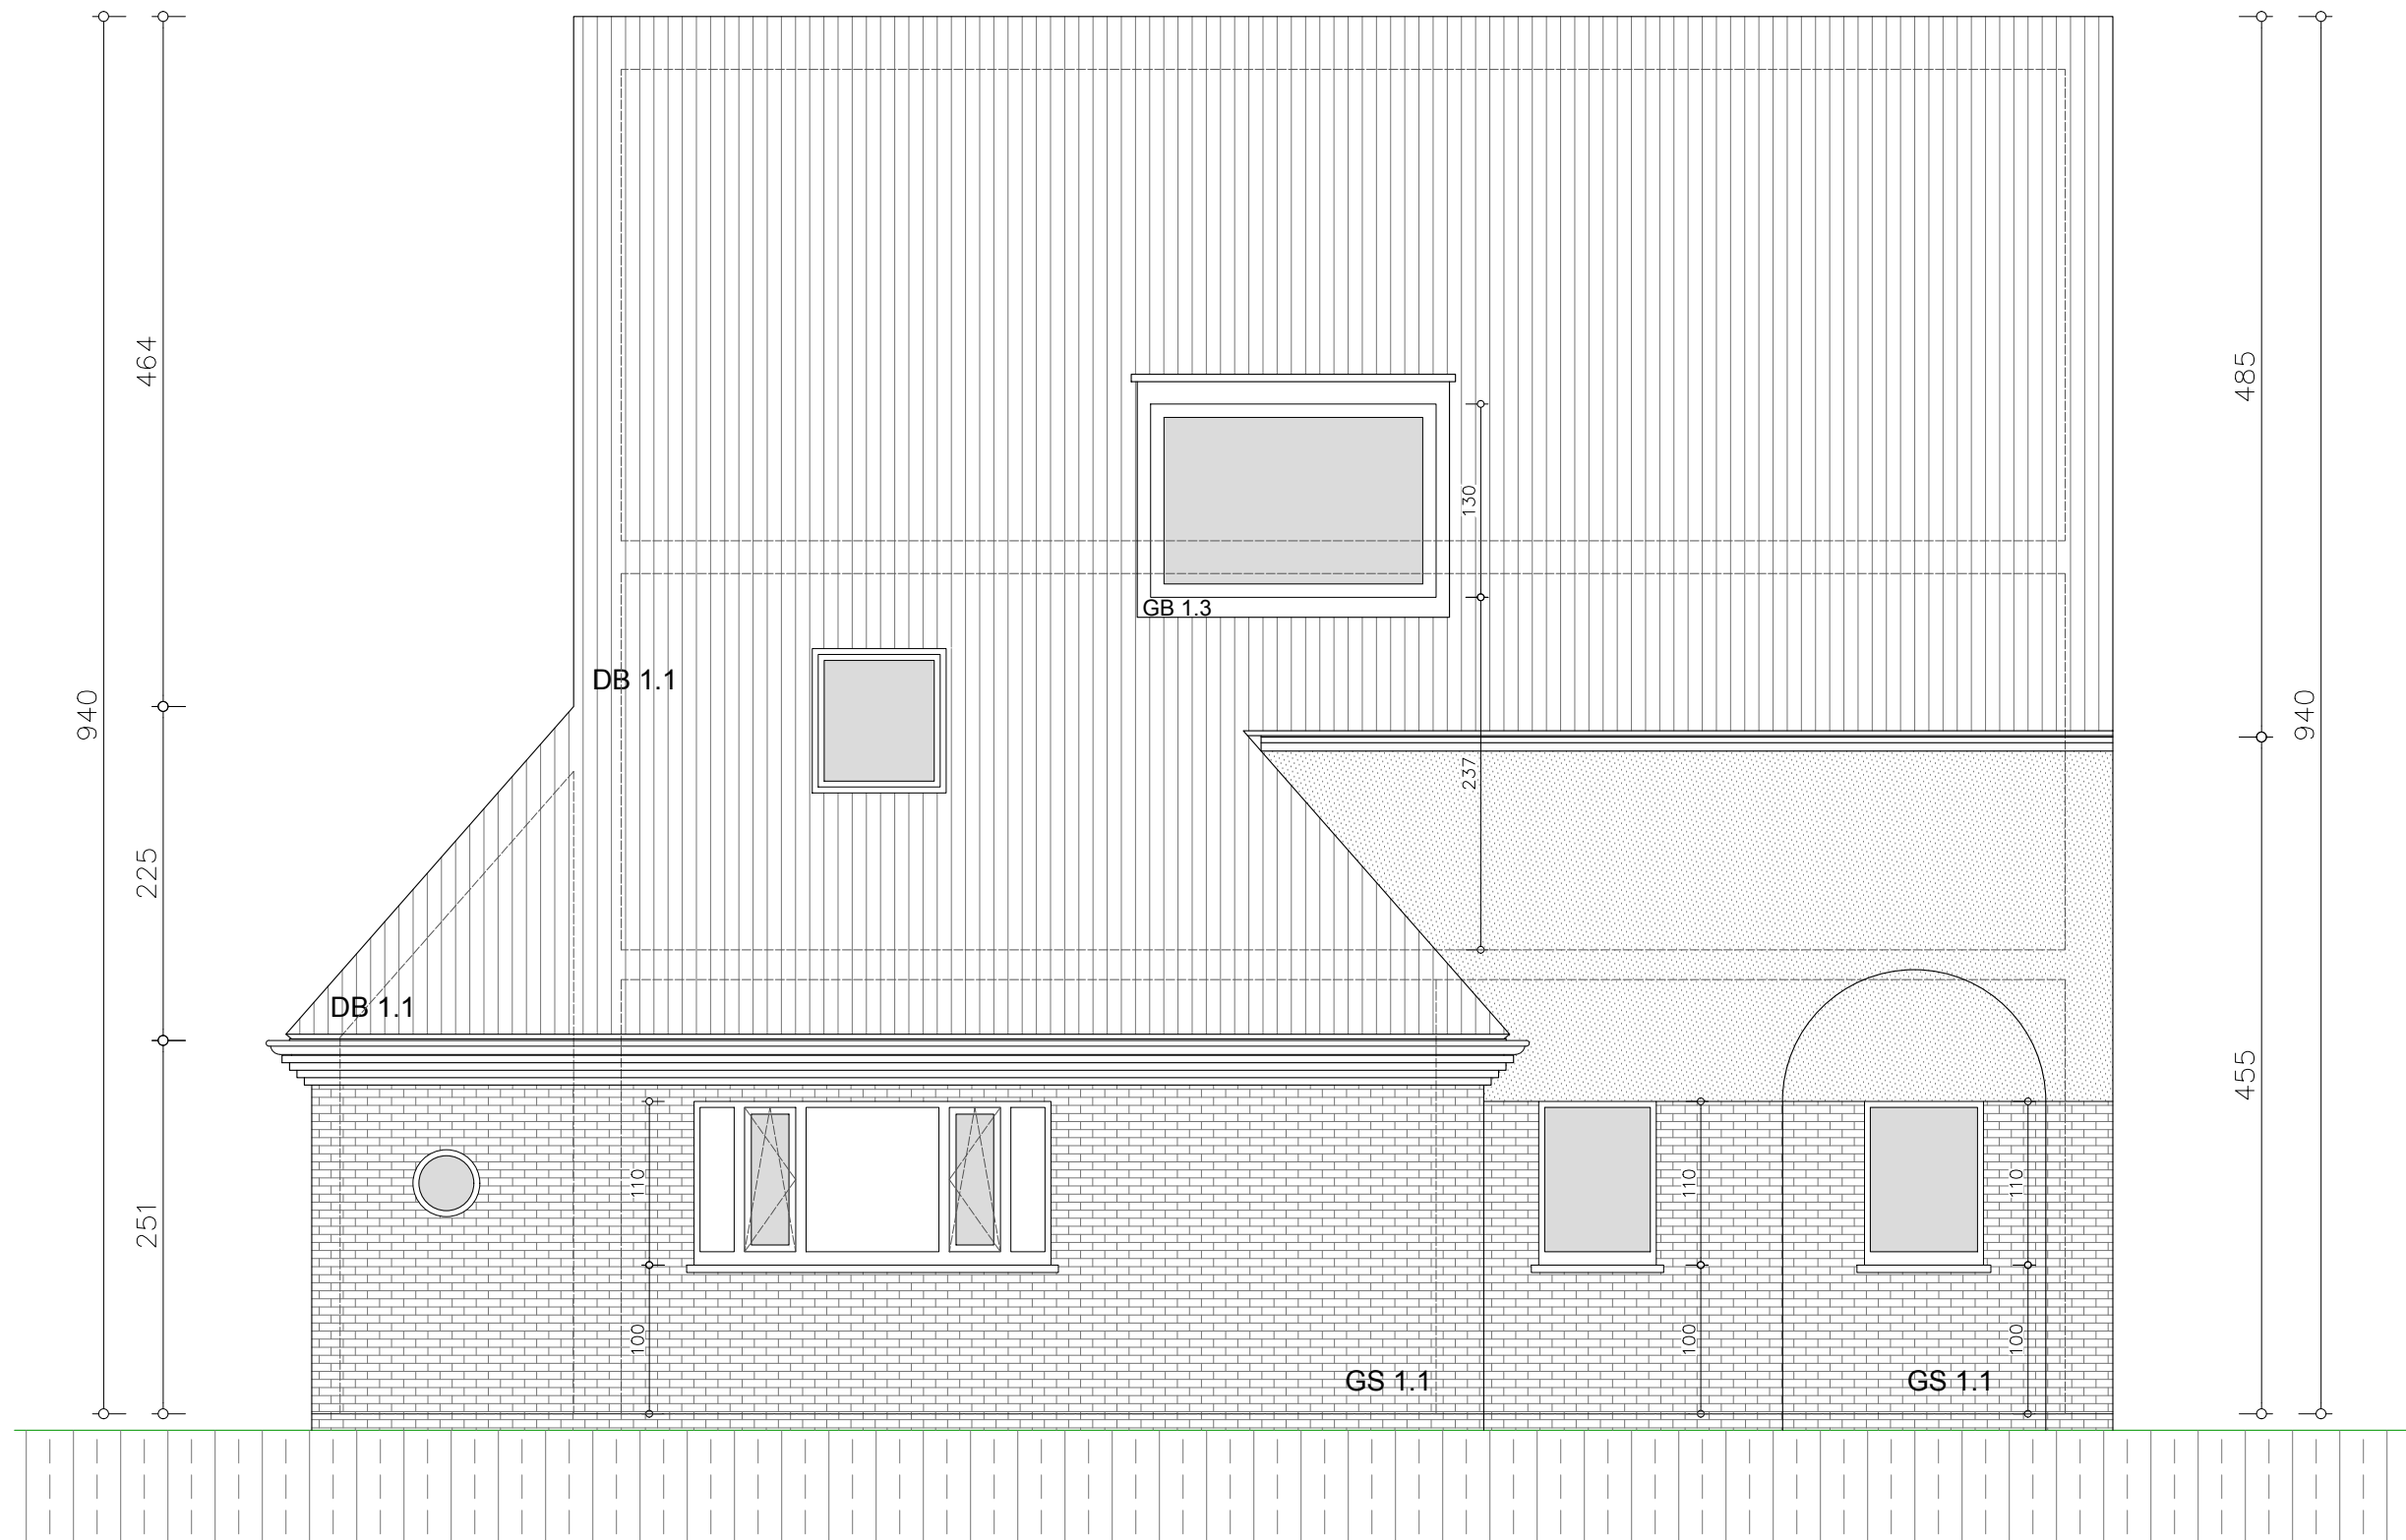

LINKER ZIJAANZICHT
nieuwe toestand

Omgevingsaanvraag: **Verbouwen van een ééngesinswoning**

Bouwheer: **Dhr. Faure Didelle M. en Mevr. Vander Haeghen E.**
Leon De Smetlaan 9, 9831 Deurle
Bouwplaats: **Steenardestraat 10, 9051 Gent**
Kadastrale gegevens: **25e afd. Sectie D, nr. 274p**

Datum: **26-03-2025**

LINKER ZIJAANZICHT
NIEUWE TOESTAND

schaal 1/50

afm: in cm

a r . J a n B l o m m e
zaakvoerder architectenbureau blomme jan bvba
EXO
architectenatelier
Martensveld 40 / 2 - 9800 Deinze - 09/380.07.77 - info@3xa.be - www.3xa.be
Onderdeel van architectenbureau Blomme Jan bvba