


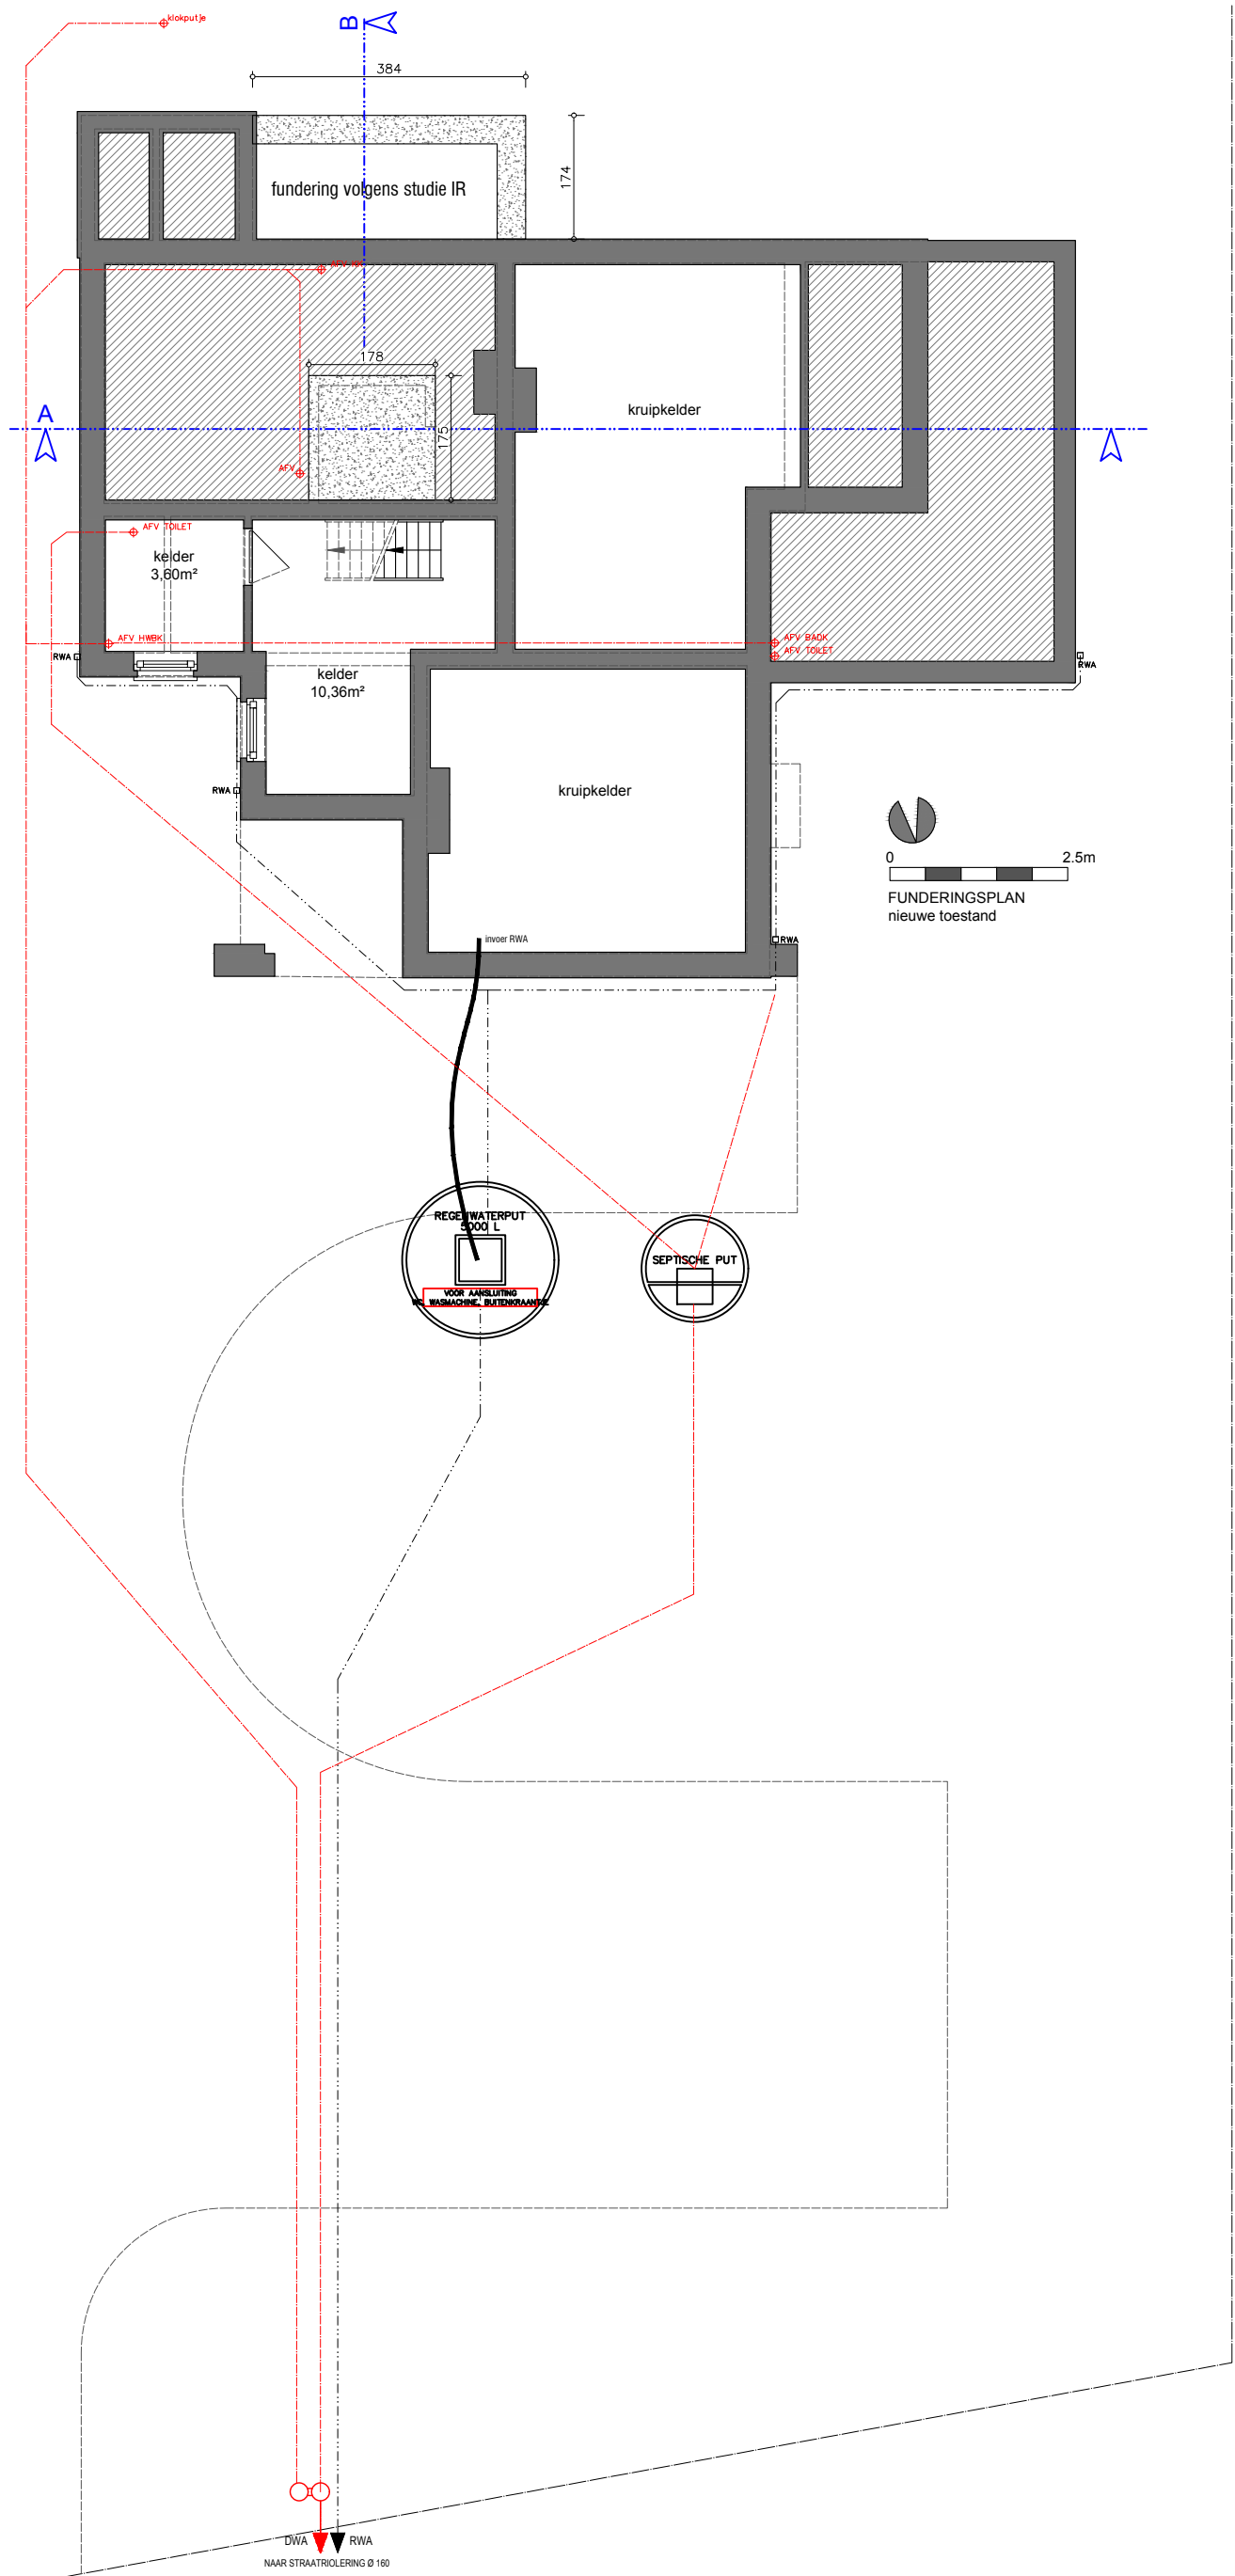

Omgevingsaanvraag: **Verbouwen van een ééngesinswoning**

Bouwheer: **Dhr. Faure Didelle M. en Mevr. Vander Haeghen E.**  
Leon De Smetlaan 9, 9831 Deurle  
Bouwplaats: **Steenardestraat 10, 9051 Gent**  
Kadastrale gegevens: **25 e afd. Sectie D, nr. 274 p**

Datum: **26-03-2025**

**FUNDERINGSPLAN  
NIEUWE TOESTAND**

schaal 1/100

**afm:** in cm

**a r . J a n B l o m m e**  
zaakvoerder architectenbureau blomme jan bvba

**EXQ**

architectenatelier  
Martensveld 40 / 2 - 9800 Deinze - 09/380.07.77 - info@3xa.be - www.3xa.be  
Onderdeel van architectenbureau Blomme Jan bvba