


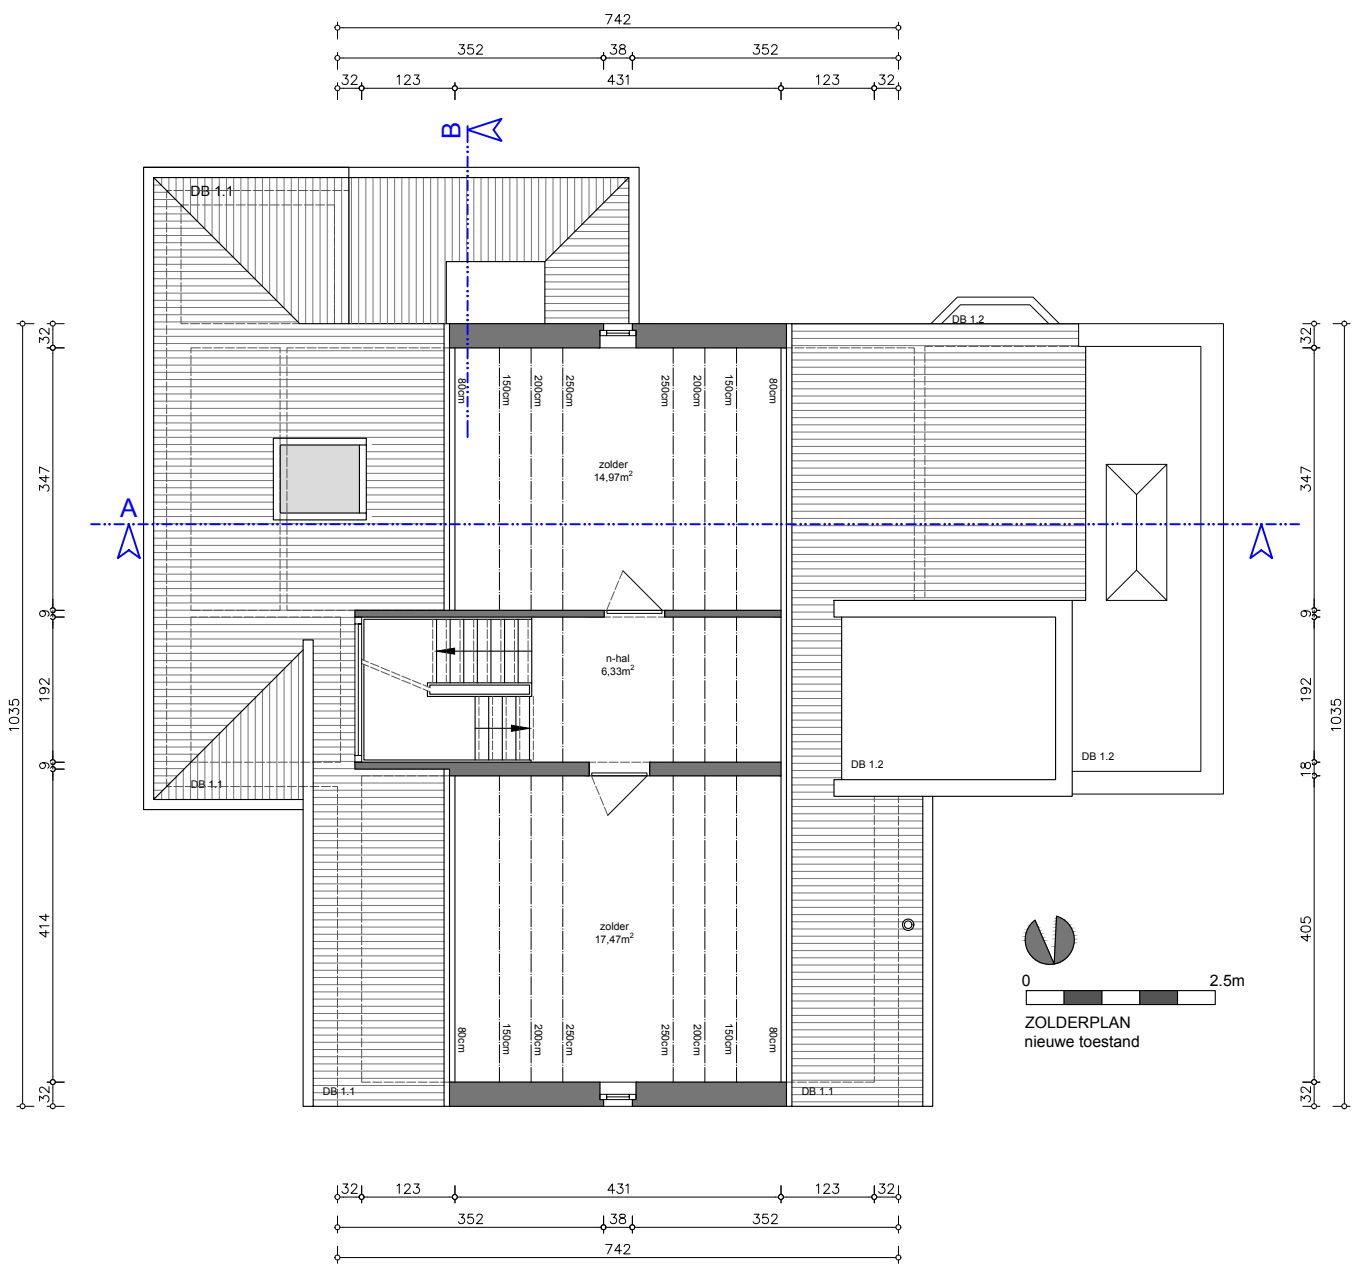

Omgevingsaanvraag: **Verbouwen van een ééngesinswoning**

Bouwheer: **Dhr. Faure Didelle M. en Mevr. Vander Haeghen E.**

Bouwplaats: **Leon De Smetlaan 9, 9831 Deurle**

Kadastrale gegevens: **Steenaardestraat 10, 9051 Gent**
25e afd. Sectie D, nr. 274p


Datum: **26-03-2025**

PLANNEN
NIEUWE TOESTAND

schaal 1/100

afm: in cm

a r . J a n B l o m m e
zaakvoerder architectenbureau blomme jan bvba

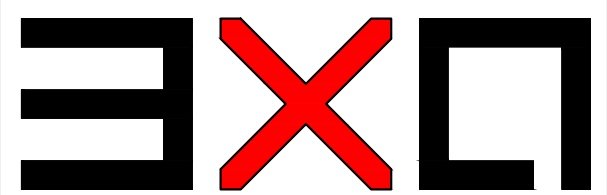

architectenatelier
Martensveld 40 / 2 - 9800 Deinze - 09/380.07.77 - info@3xa.be - www.3xa.be
Onderdeel van architectenbureau Blomme Jan bvba