


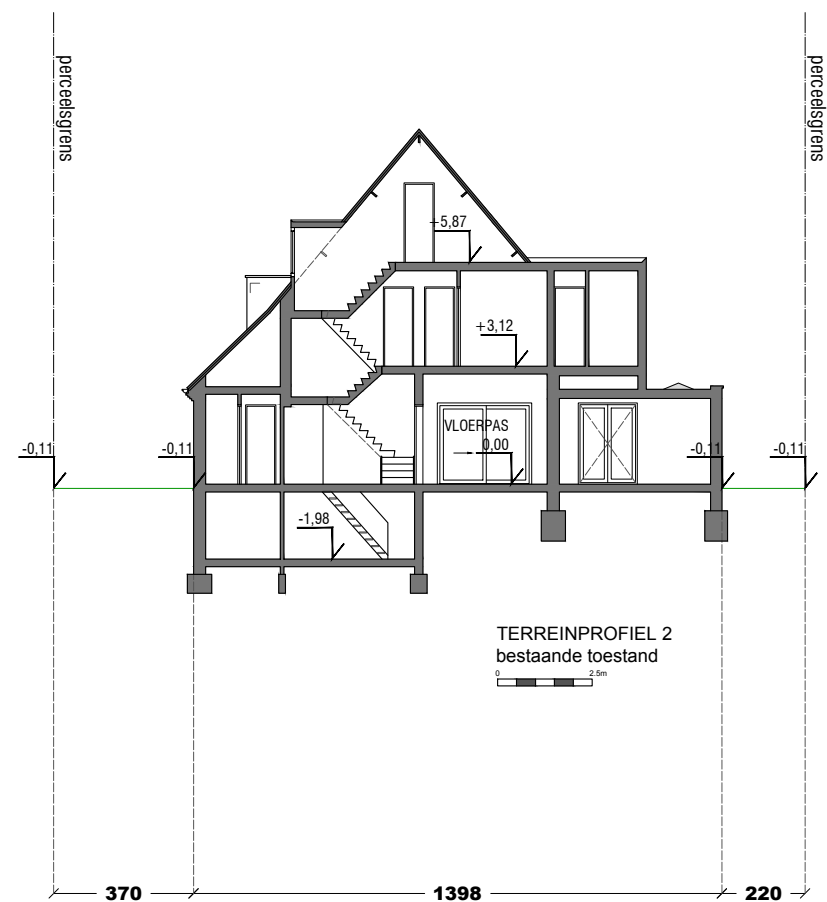

Omgevingsaanvraag:    **Verbouwen van een ééngesinswoning**

Bouwheer:    **Dhr. Faure Didelle M. en Mevr. Vander Haeghen E.**

Bouwplaats:    **Leon De Smetlaan 9, 9831 Deurle**

Kadastrale gegevens:    **Steenardestraat 10, 9051 Gent**  
**25e afd. Sectie D, nr. 274p**

Datum:    **26-03-2025**

**TERREINPROFIEL 2**  
**BESTAANDE TOESTAND**

schaal 1/100

**afm:** in cm

**a r . J a n B l o m m e**  
zaakvoerder architectenbureau blomme jan bvba



architectenatelier  
Martensveld 40 / 2 - 9800 Deinze - 09/380.07.77 - info@3xa.be - www.3xa.be  
Onderdeel van architectenbureau Blomme Jan bvba