


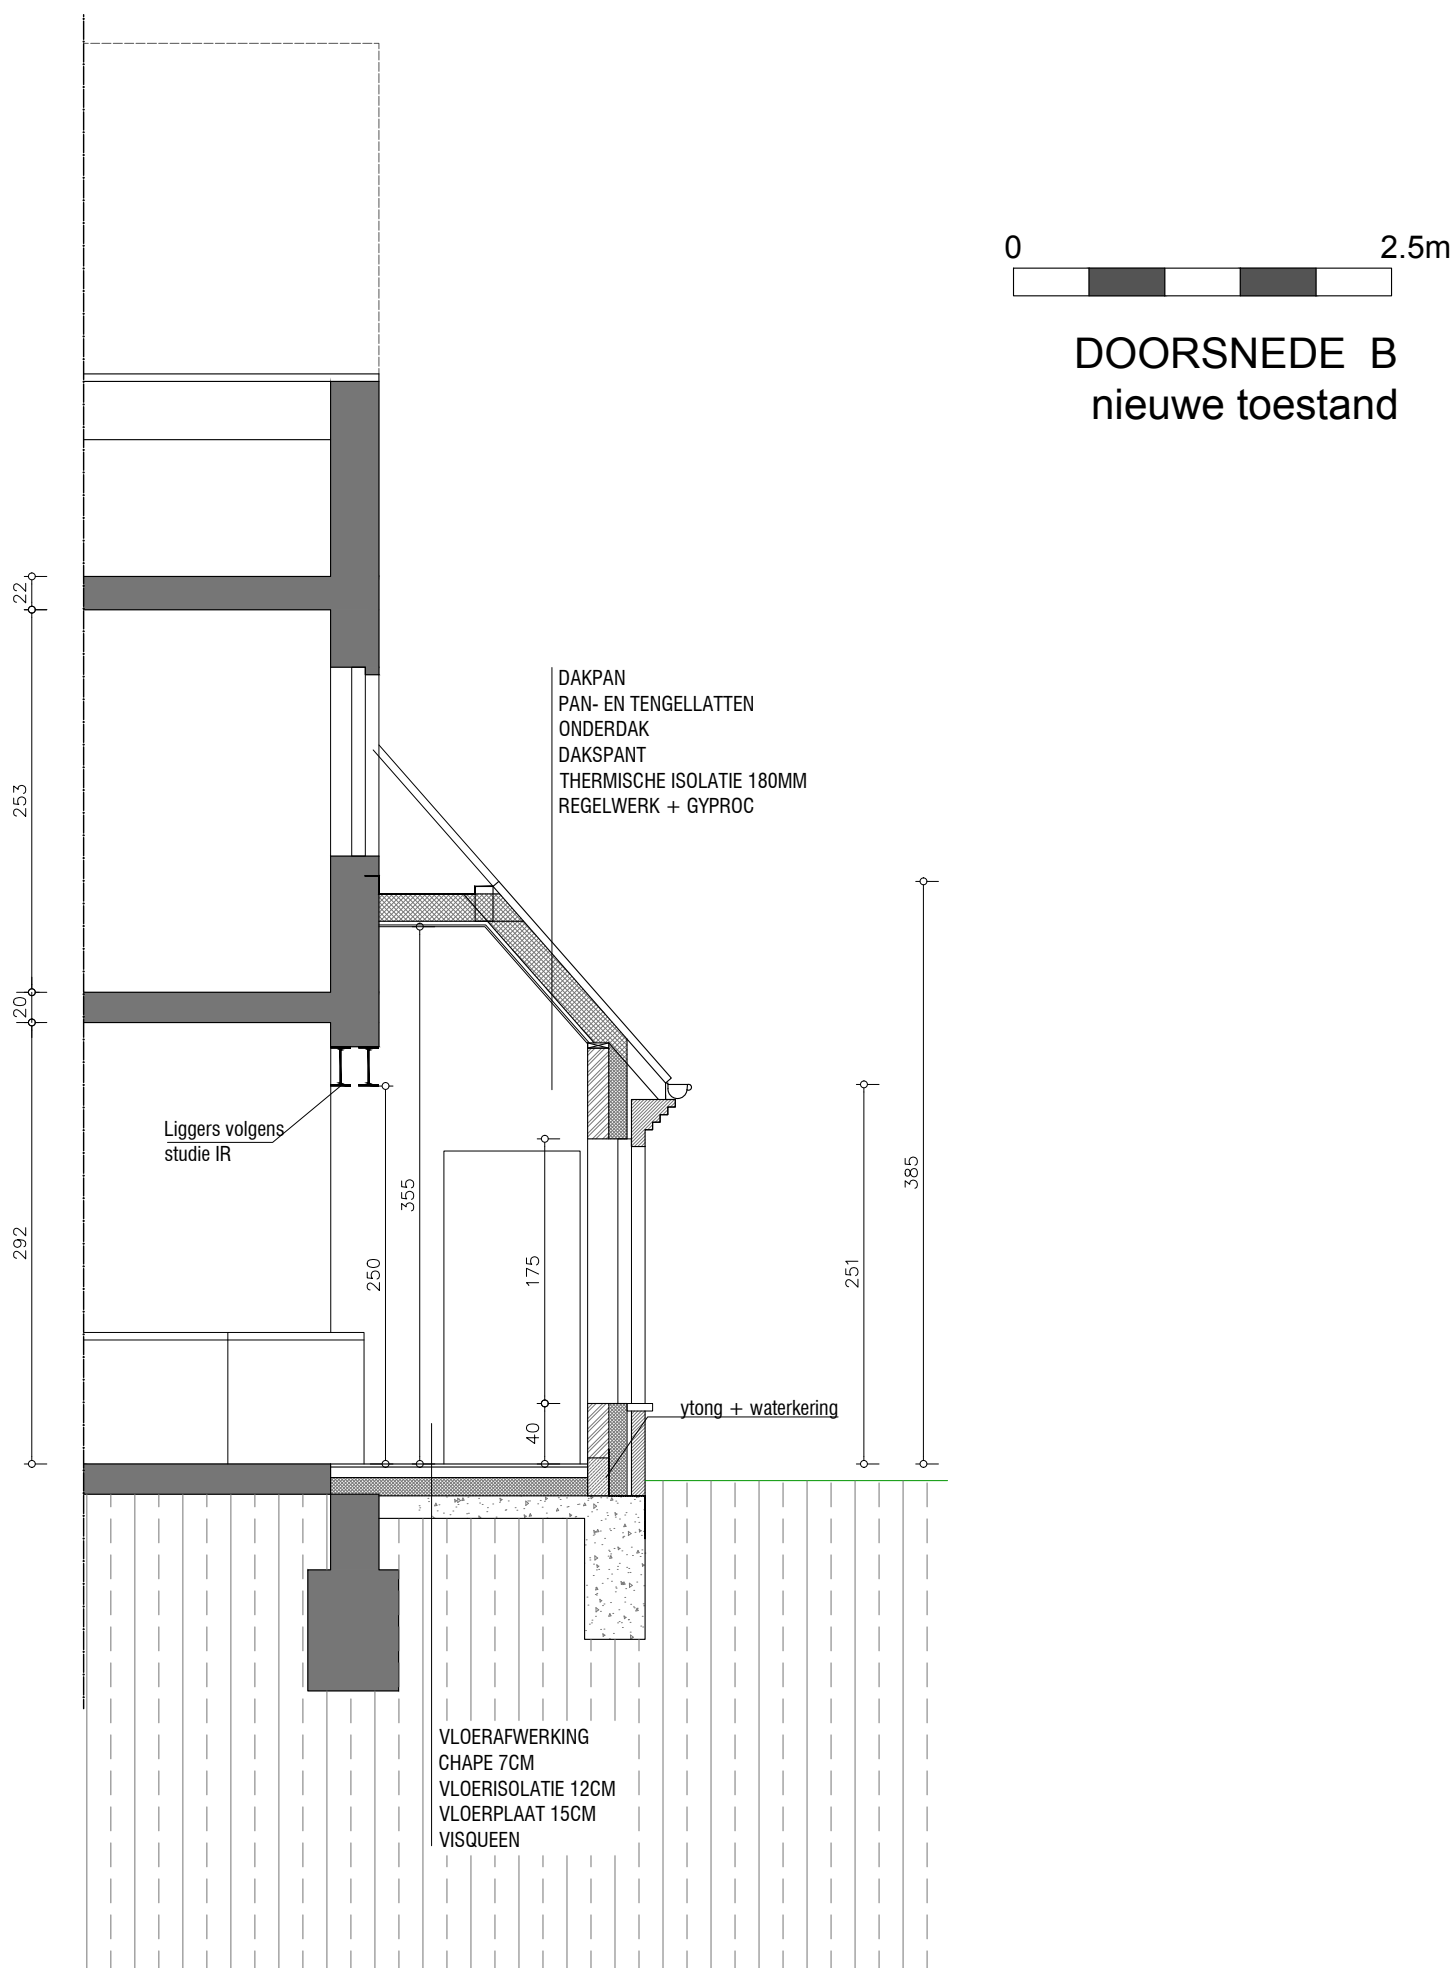

Omgevingsaanvraag: **Verbouwen van een ééngesinswoning**

Bouwheer: **Dhr. Faure Didelle M. en Mevr. Vander Haeghen E.**
 Leon De Smetlaan 9, 9831 Deurle
Bouwplaats: **Steenaardestraat 10, 9051 Gent**
Kadastrale gegevens: **25 e afd. Sectie D, nr. 274 p**

Datum: **26-03-2025**

**DOORSNEDE
NIEUWE TOESTAND**

schaal 1/50

afm: in cm