


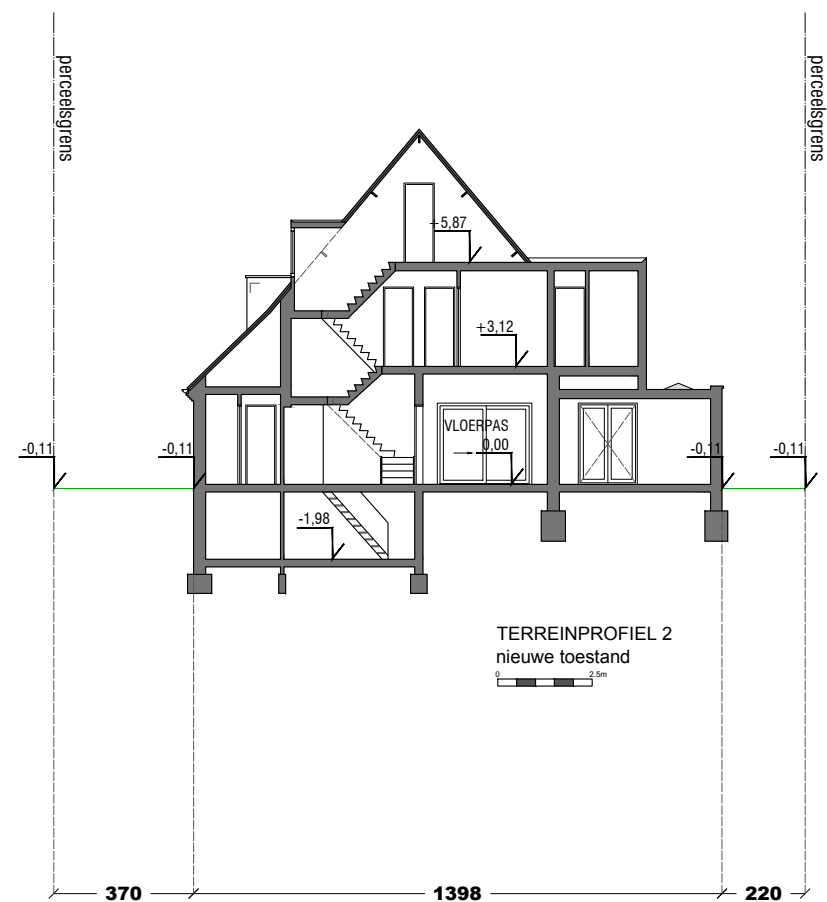

Omgevingsaanvraag: **Verbouwen van een ééngesinswoning**

Bouwheer: **Dhr. Faure Didelle M. en Mevr. Vander Haeghen E.**

Leon De Smetlaan 9, 9831 Deurle

Bouwplaats: **Steenardestraat 10, 9051 Gent**

Kadastrale gegevens: **25e afd. Sectie D, nr. 274p**


Datum: **17-03-2025**

**TERREINPROFIEL 2
NIEUWE TOESTAND**

schaal 1/100

afm: in cm

a r . J a n B l o m m e
zaakvoerder architectenbureau blomme jan bvba

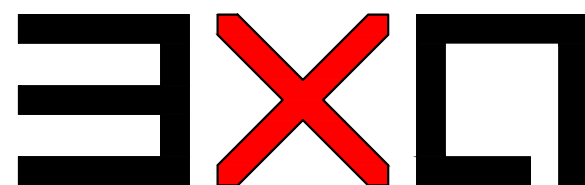

architectenatelier
Martensveld 40 / 2 - 9800 Deinze - 09/380.07.77 - info@3xa.be - www.3xa.be
Onderdeel van architectenbureau Blomme Jan bvba