


ZIE BIJZONDERE
VOORWAARDE(N)

achtergevel
Nieuwe boekend

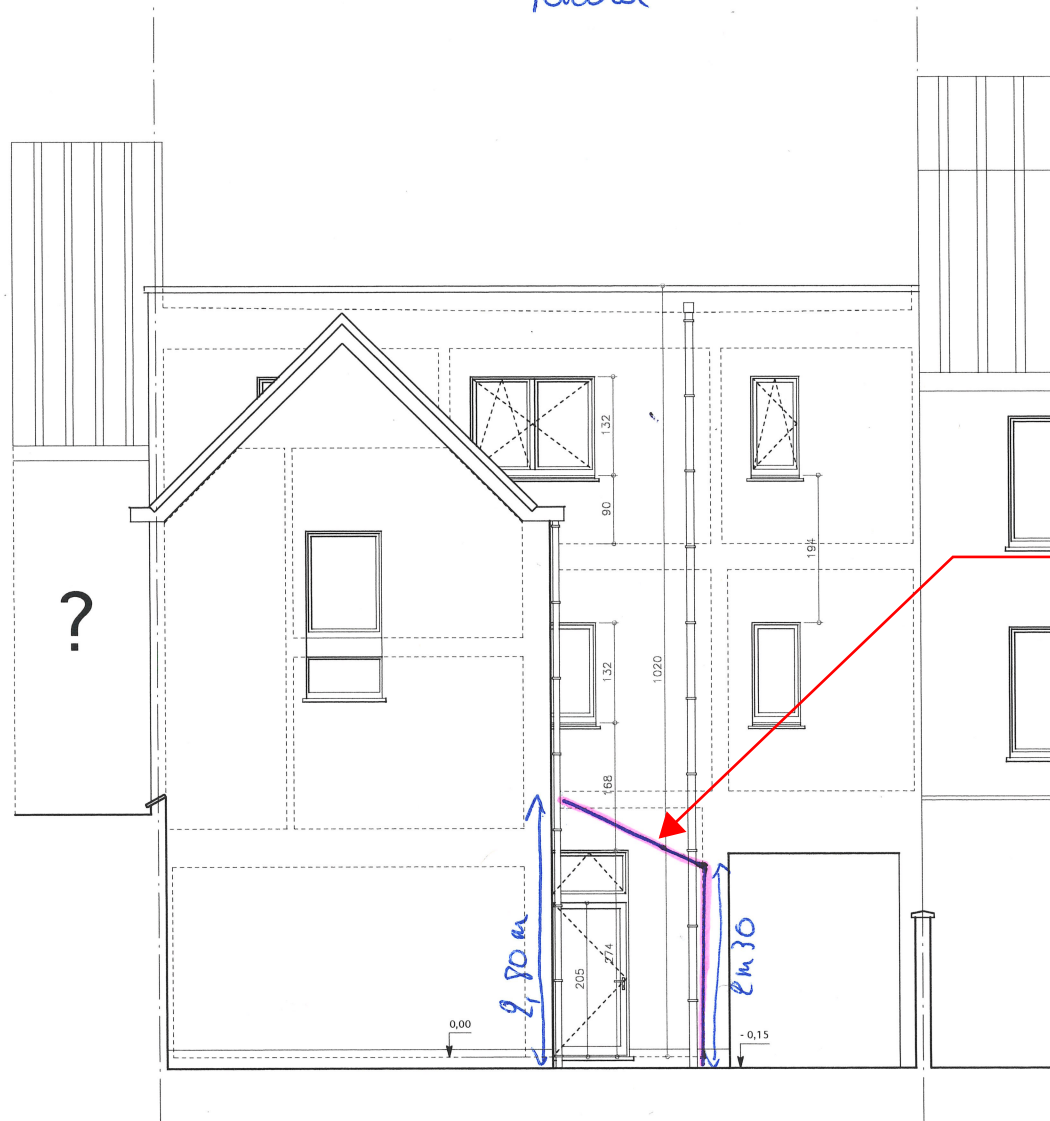

ZIE BIJZONDERE
VOORWAARDE(N)

Materiaal terrasoverkapping
De terrasoverkapping moet
altijd in een materiaal worden
uitgevoerd dat het licht
doorlatend is.

Materialen:

Achtergevel hoofdgebouw: gevelisolatie + witte sierpleister
blauwe hardsteendorpels gelijkvloers
raamdorpels verdieping aluminium wit of bruin
wit of bruin schrijnwerk
aluminium dakrandprofiel: wit
zwarte regenwaterafvoer
Achtergevel pakhuis: grijs gecementeerd
wit schrijnwerk en bekleding kroonlijst, windveren
rode dakpannen
Gelijkvloerse aanbouwen: gesloopt

Aanpalende buur links: baksteen parement: heidebloem (beige/roze)
blauwe hardsteen dorpels
wit schrijnwerk
zinken dakbekleding en regenwaterafvoer, zwart gietijzeren onderstuk
grijze gootbekleding

Aanpalende buur rechts: voor zover zichtbaar
verdiepingen: witte sierpleister
bekleding kroonlijst: wit
zwarte dakpannen

BA_KUCUKHUSEYIN-GUL_G_N_tuin-/noordgevel.pdf



Schaal 1/50