


SCHUINE GEVEL LINKS  
Schaal: 1/100

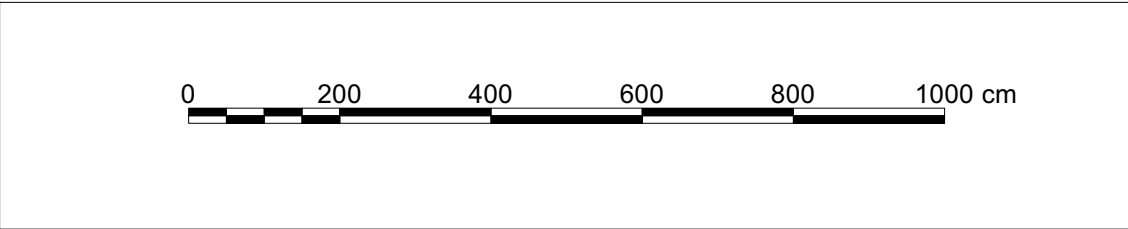

Legende gevelmaterialen

- ① Aluminium bardageplaten RAL 7015
- ② Metselwerk geschilderd in lichtgrijze kleur
- ③ Geïsoleerd sandwichpaneel Ral 7016
- ④ Bestaande buitendeur
- ⑤ Bestaande buitendeur (dubbel)
- ⑥ Metselwerk - kleur: beige
- ⑦ Raampartijen - kleur: RAL 9010
- ⑧ Aluminium bardageplaten RAL 9010