

DOSSIERNUMMER
25.4951
BOUWAANVRAAG

OMGEVINGSVERGUNNING
OMG REF N°

BOUWHEER
KÉFEL NV
Steenstraat 44
1851 Grimbergen Humbeek
Vlaams-Brabant

BOUWPLAATS
Kortrijksesteenweg 1192B - 9051 -
Sint-Denijs-Westrem

KADASTER:
afdeling: 25
sectie: B
n°: 02P0

PROJECT

KREFEL SINT-DENIJS-WESTREM

VOORWERP

BA_gevel_G_N_03

GEVEL LINKS NT
BA_gevel_G_N_03
Legende
ST.NIKLAAS-AR-EXE-DET-
NNA-R00-Legende

Architect:
S. MERTENS
architect-zaakvoerder

A. CROON
zaakvoerder

Formaat:
ISO A2

Project manager:
initialen PM'er

Schaal:


Getekend door:
ML

Datum:
26/02/2025



GEVEL LINKS
Schaal: 1/100

**ZIE BIJZONDERE
VOORWAARDE(N)**

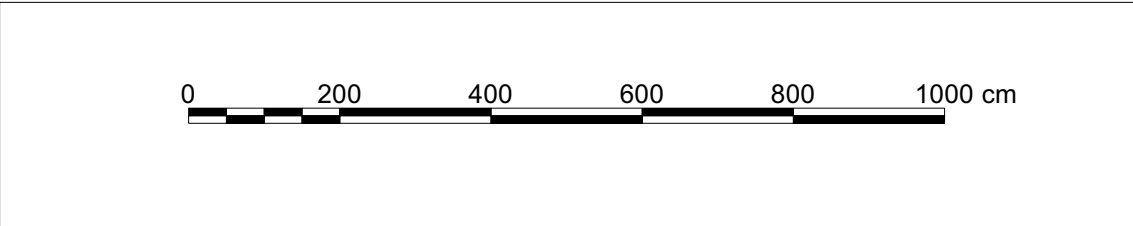

Legende gevelmaterialen

- ① Aluminium bardageplaten RAL 7015
- ② Metselwerk geschilderd in lichtgrijze kleur
- ③ Geïsoleerd sandwichpaneel Ral 7016
- ④ Bestaande buitendeur
- ⑤ Bestaande buitendeur (dubbel)
- ⑥ Metselwerk - kleur: beige
- ⑦ Raampartijen - kleur: RAL 9010
- ⑧ Aluminium bardageplaten RAL 9010