



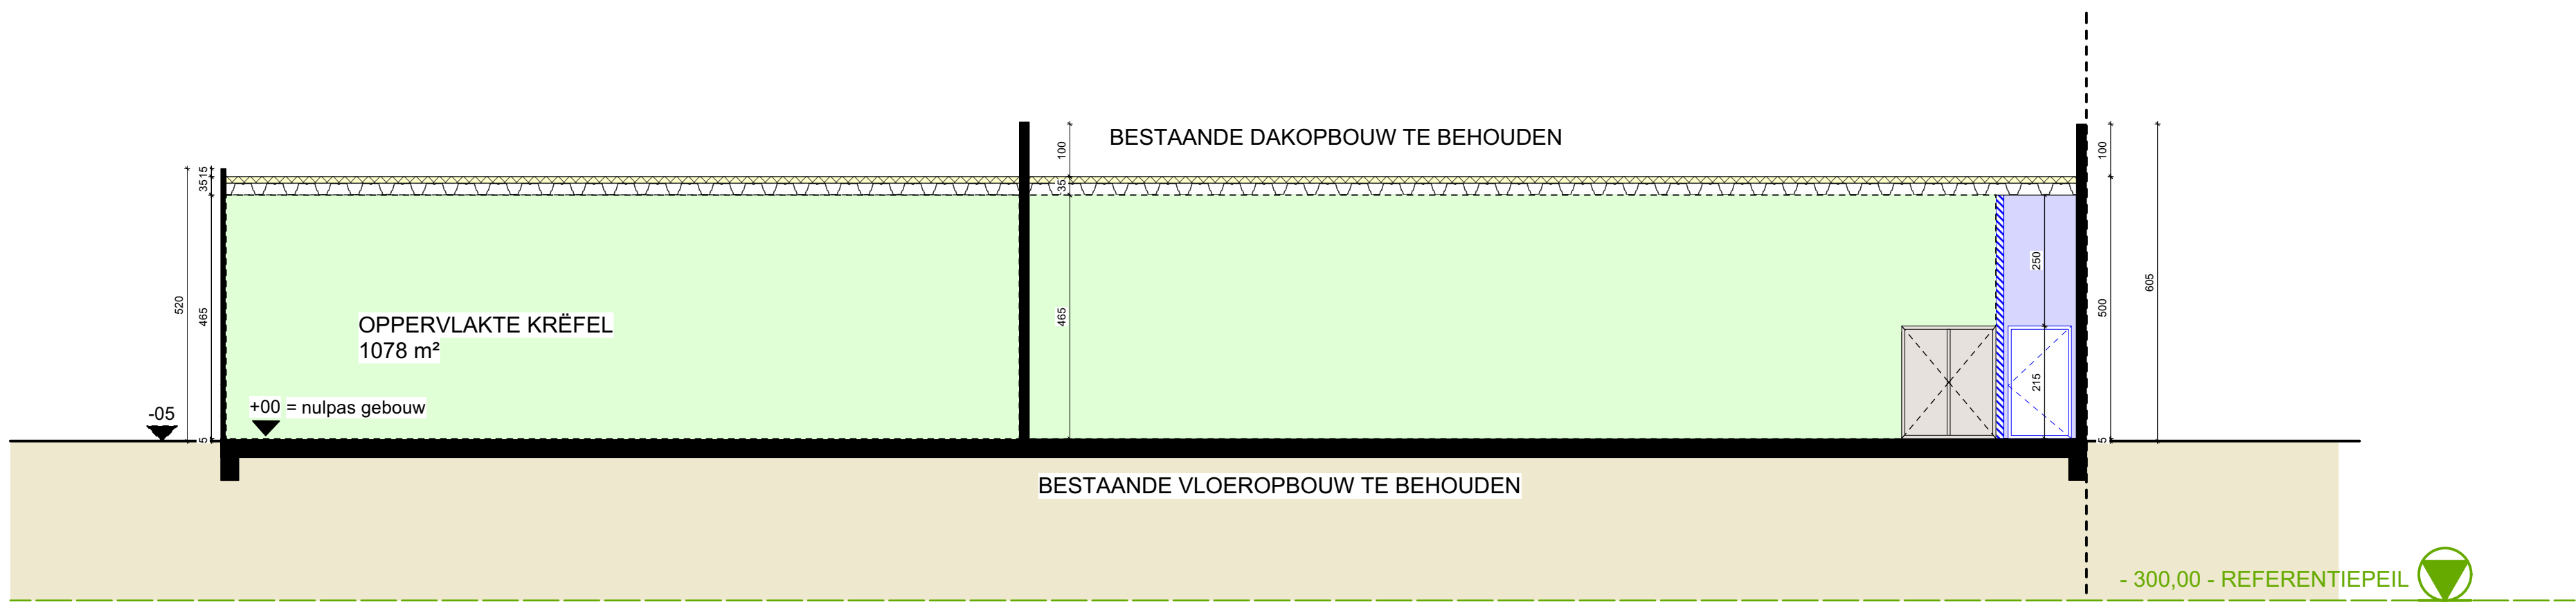

SNEDE AA
NIEUWE TOESTAND
SCHAAL 1/100

ZIE BIJZONDERE
VOORWAARDE(N)

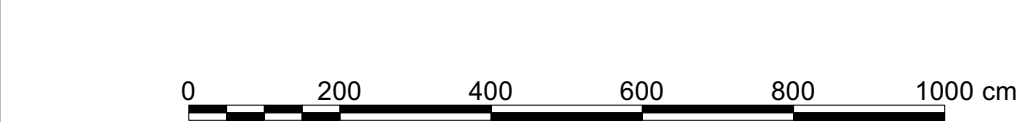

TECRO & KREA
ARCHITECTEN

Blarenberglaan 4/001 - 2800 Mechelen
BTW/TVA 430 564 885
Tel. 015-29 11 33 - Fax 015-20 09 05

DOSSIERNUMMER
25.4951
BOUWAANVRAAG

OMGEVINGSVERGUNNING
OMG REF N°

BOUWHEER
KĒFEL NV
Steenstraat 44
1851 Grimbergen Humbeek
Vlaams-Brabant

BOUWPLAATS
Kortrijksesteenweg 1192B - 9051 -
Sint-Denijs-Westrem

KADASTER:
afdeling: 25
sectie: B
n°: 02P0

PROJECT
KREFEL SINT-DENIJS-WESTREM

VOORWERP
BA_snede_S_N_01

SNEDE AA' NT
BA_snede_S_N_01
Legende
ST.NIKLAAS-AR-EXE-DET-
NNA-R00-legende

Architect: S. MERTENS architect-zaakvoerder	A. CROON zaakvoerder
Formaat: ISO A2	Project manager: initialen PM'er
Schaal:	Getekend door: ML
Datum: 26/02/2025	