


Publiciteit
Het paneel met zaakgebonden publiciteit aan de gevel van de zaak 'Beter Bed' mag maximaal even breed mag zijn als de raam-deurcombinatie ter hoogte van de inkom van de zaak (6,8m).

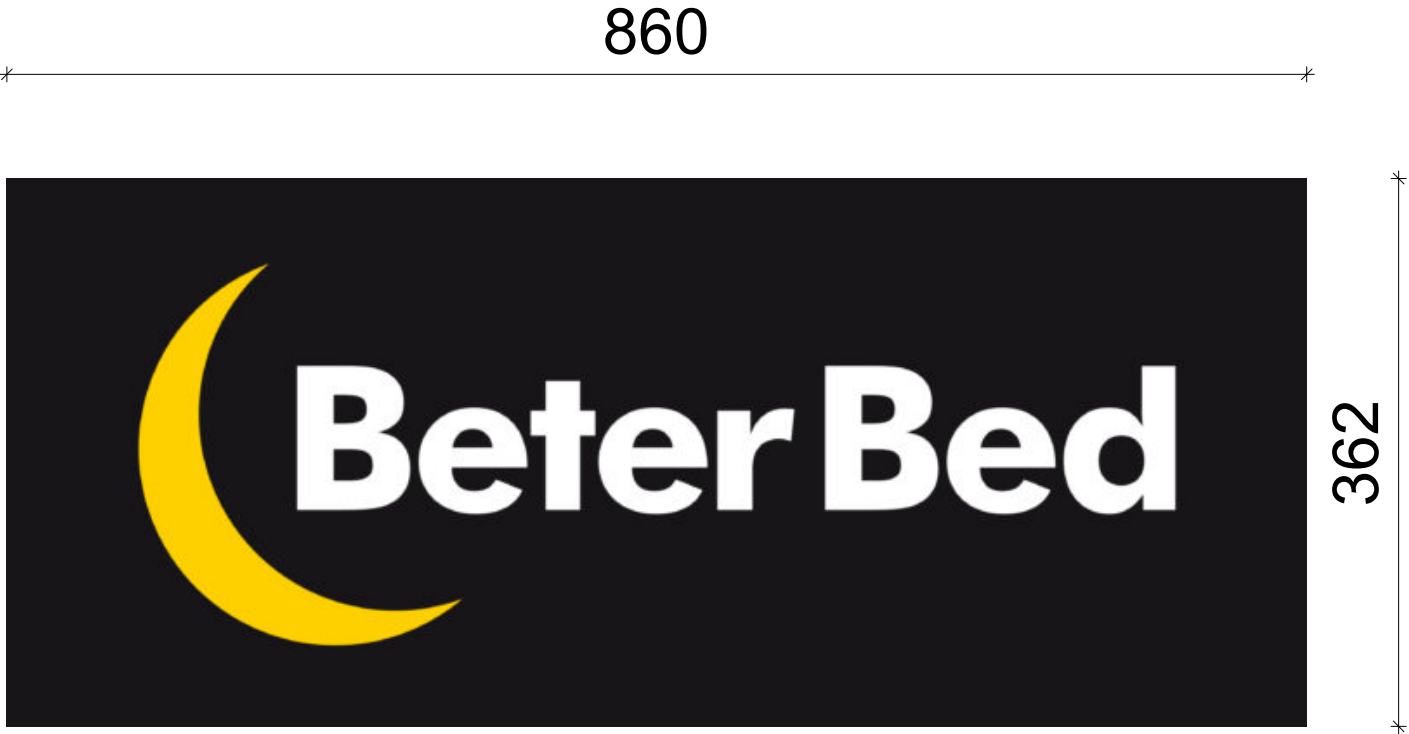

PUBLICITEIT (PB01)
VOORAANZICHT
SCHAAL: 1/50

**ZIE BIJZONDERE
VOORWAARDE(N)**



DOSSIERNUMMER
25.4951
BOUWAANVRAAG

OMGEVINGSVERGUNNING
OMG REF N°

BOUWHEER
KÉFEL NV
Steenstraat 44
1851 Grimbergen Humbeek
Vlaams-Brabant

BOUWPLAATS
Kortrijksesteenweg 1192B - 9051 -
Sint-Denijs-Westrem

KADASTER:
afdeling: 25
sectie: B
n°: 02P0

PROJECT
KREFEL SINT-DENIJS-WESTREM

VOORWERP
BA_publiciteit_C_N_01

*PUBLICITEIT NT_VOORAANZICHT
BA_publiciteit_C_N_01
Legende
ST.NIKLAAS-AR-EXE-DET-
NNA-R00-legende*

Architect:
S. MERTENS architect-zaakvoerder
A. CROON zaakvoerder

Formaat: ISO A3
Schaal:
Project manager: Initialen PM'er
Getekend door: ML

Datum:
26/02/2025