


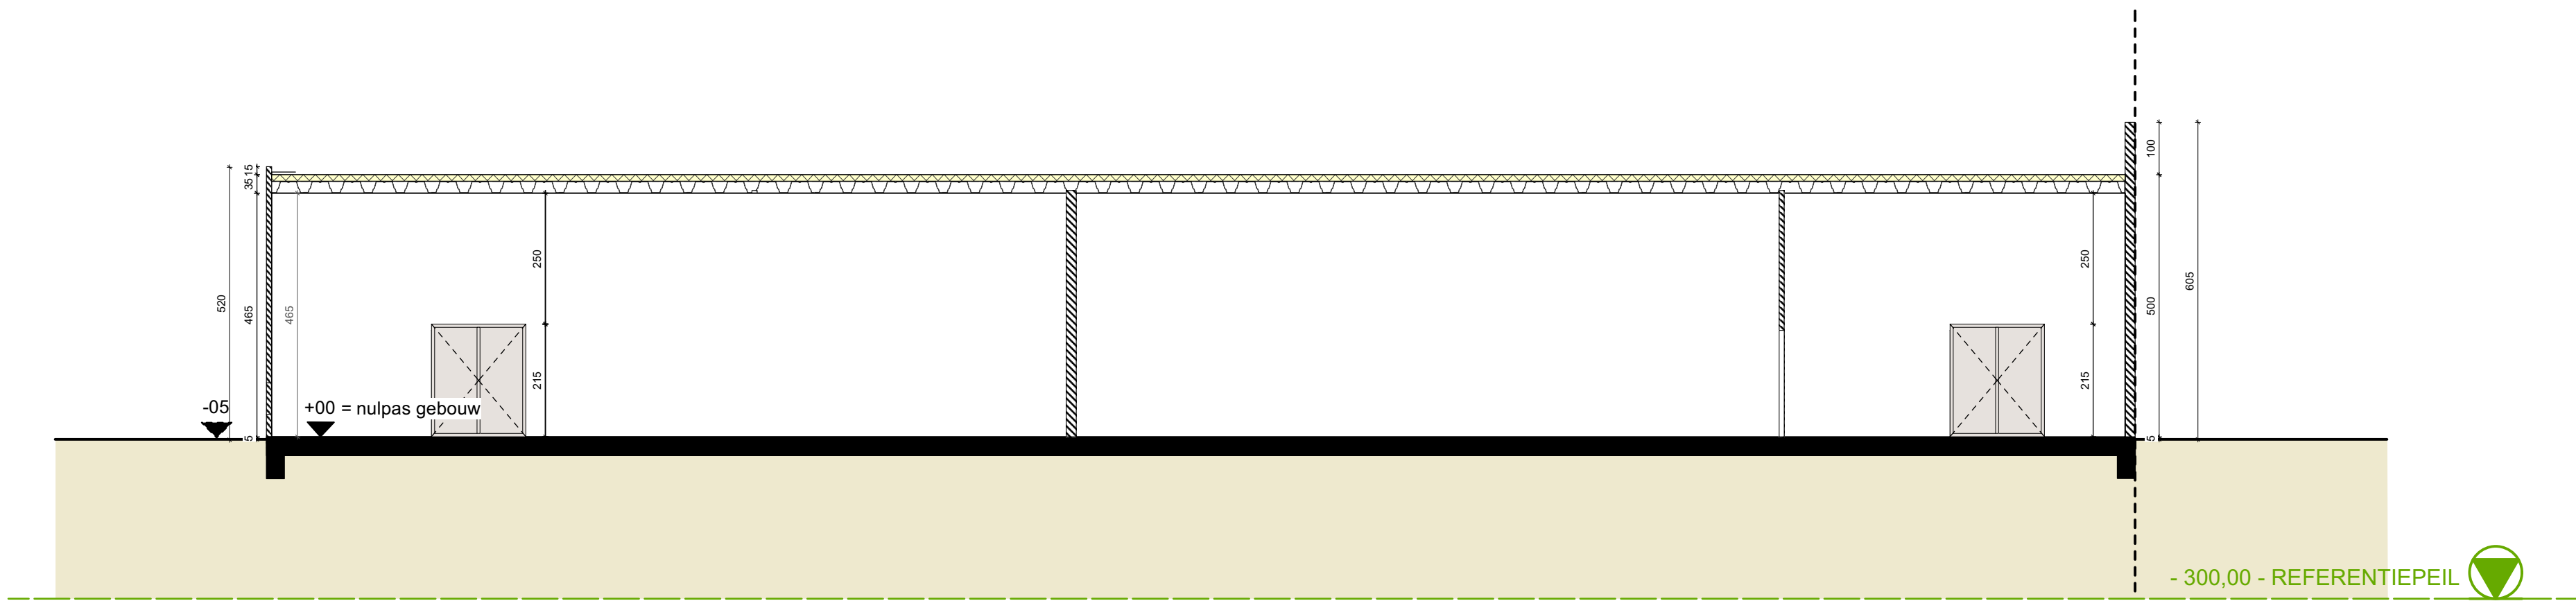

SNEDE AA'  
BESTAANDE TOESTAND  
SCHAAL 1/100



TECRO & KREA  
ARCHITECTEN

Blarenberglaan 4/001 - 2800 Mechelen  
BTW/TVA 430 564 885  
Tel. 015-29 11 33 - Fax 015-20 09 05

DOSSIERNUMMER  
**25.4951**  
BOUWAANVRAAG

OMGEVINGSVERGUNNING  
OMG REF N°

**BOUWHEER**  
KÉFEL NV  
Steenstraat 44  
1851 Grimbergen Humbeek  
Vlaams-Brabant

**BOUWPLAATS**  
Kortrijksesteenweg 1192B - 9051 -  
Sint-Denijs-Westrem

**KADASTER:**  
afdeling: 25  
sectie: B  
n°: 02P0

PROJECT  
KREFEL SINT-DENIJS-WESTREM

VOORWERP  
BA\_snede\_S\_B\_01

SNEDE AA' BT  
BA\_snede\_S\_B\_01  
Legende  
ST.NIKLAAS-AR-EXE-DET-  
NNA-R00-legende

|                                                   |                                     |
|---------------------------------------------------|-------------------------------------|
| Architect:<br>S. MERTENS<br>architect-zaakvoerder | A. CROON<br>zaakvoerder             |
| Formaat:<br>ISO A2                                | Project manager:<br>initialen PM'er |
| Schaal:                                           | Getekend door:<br>ML                |
| Datum:<br>26/02/2025                              |                                     |