


Sint-Denijs-Westrem

optie 4.2
240325

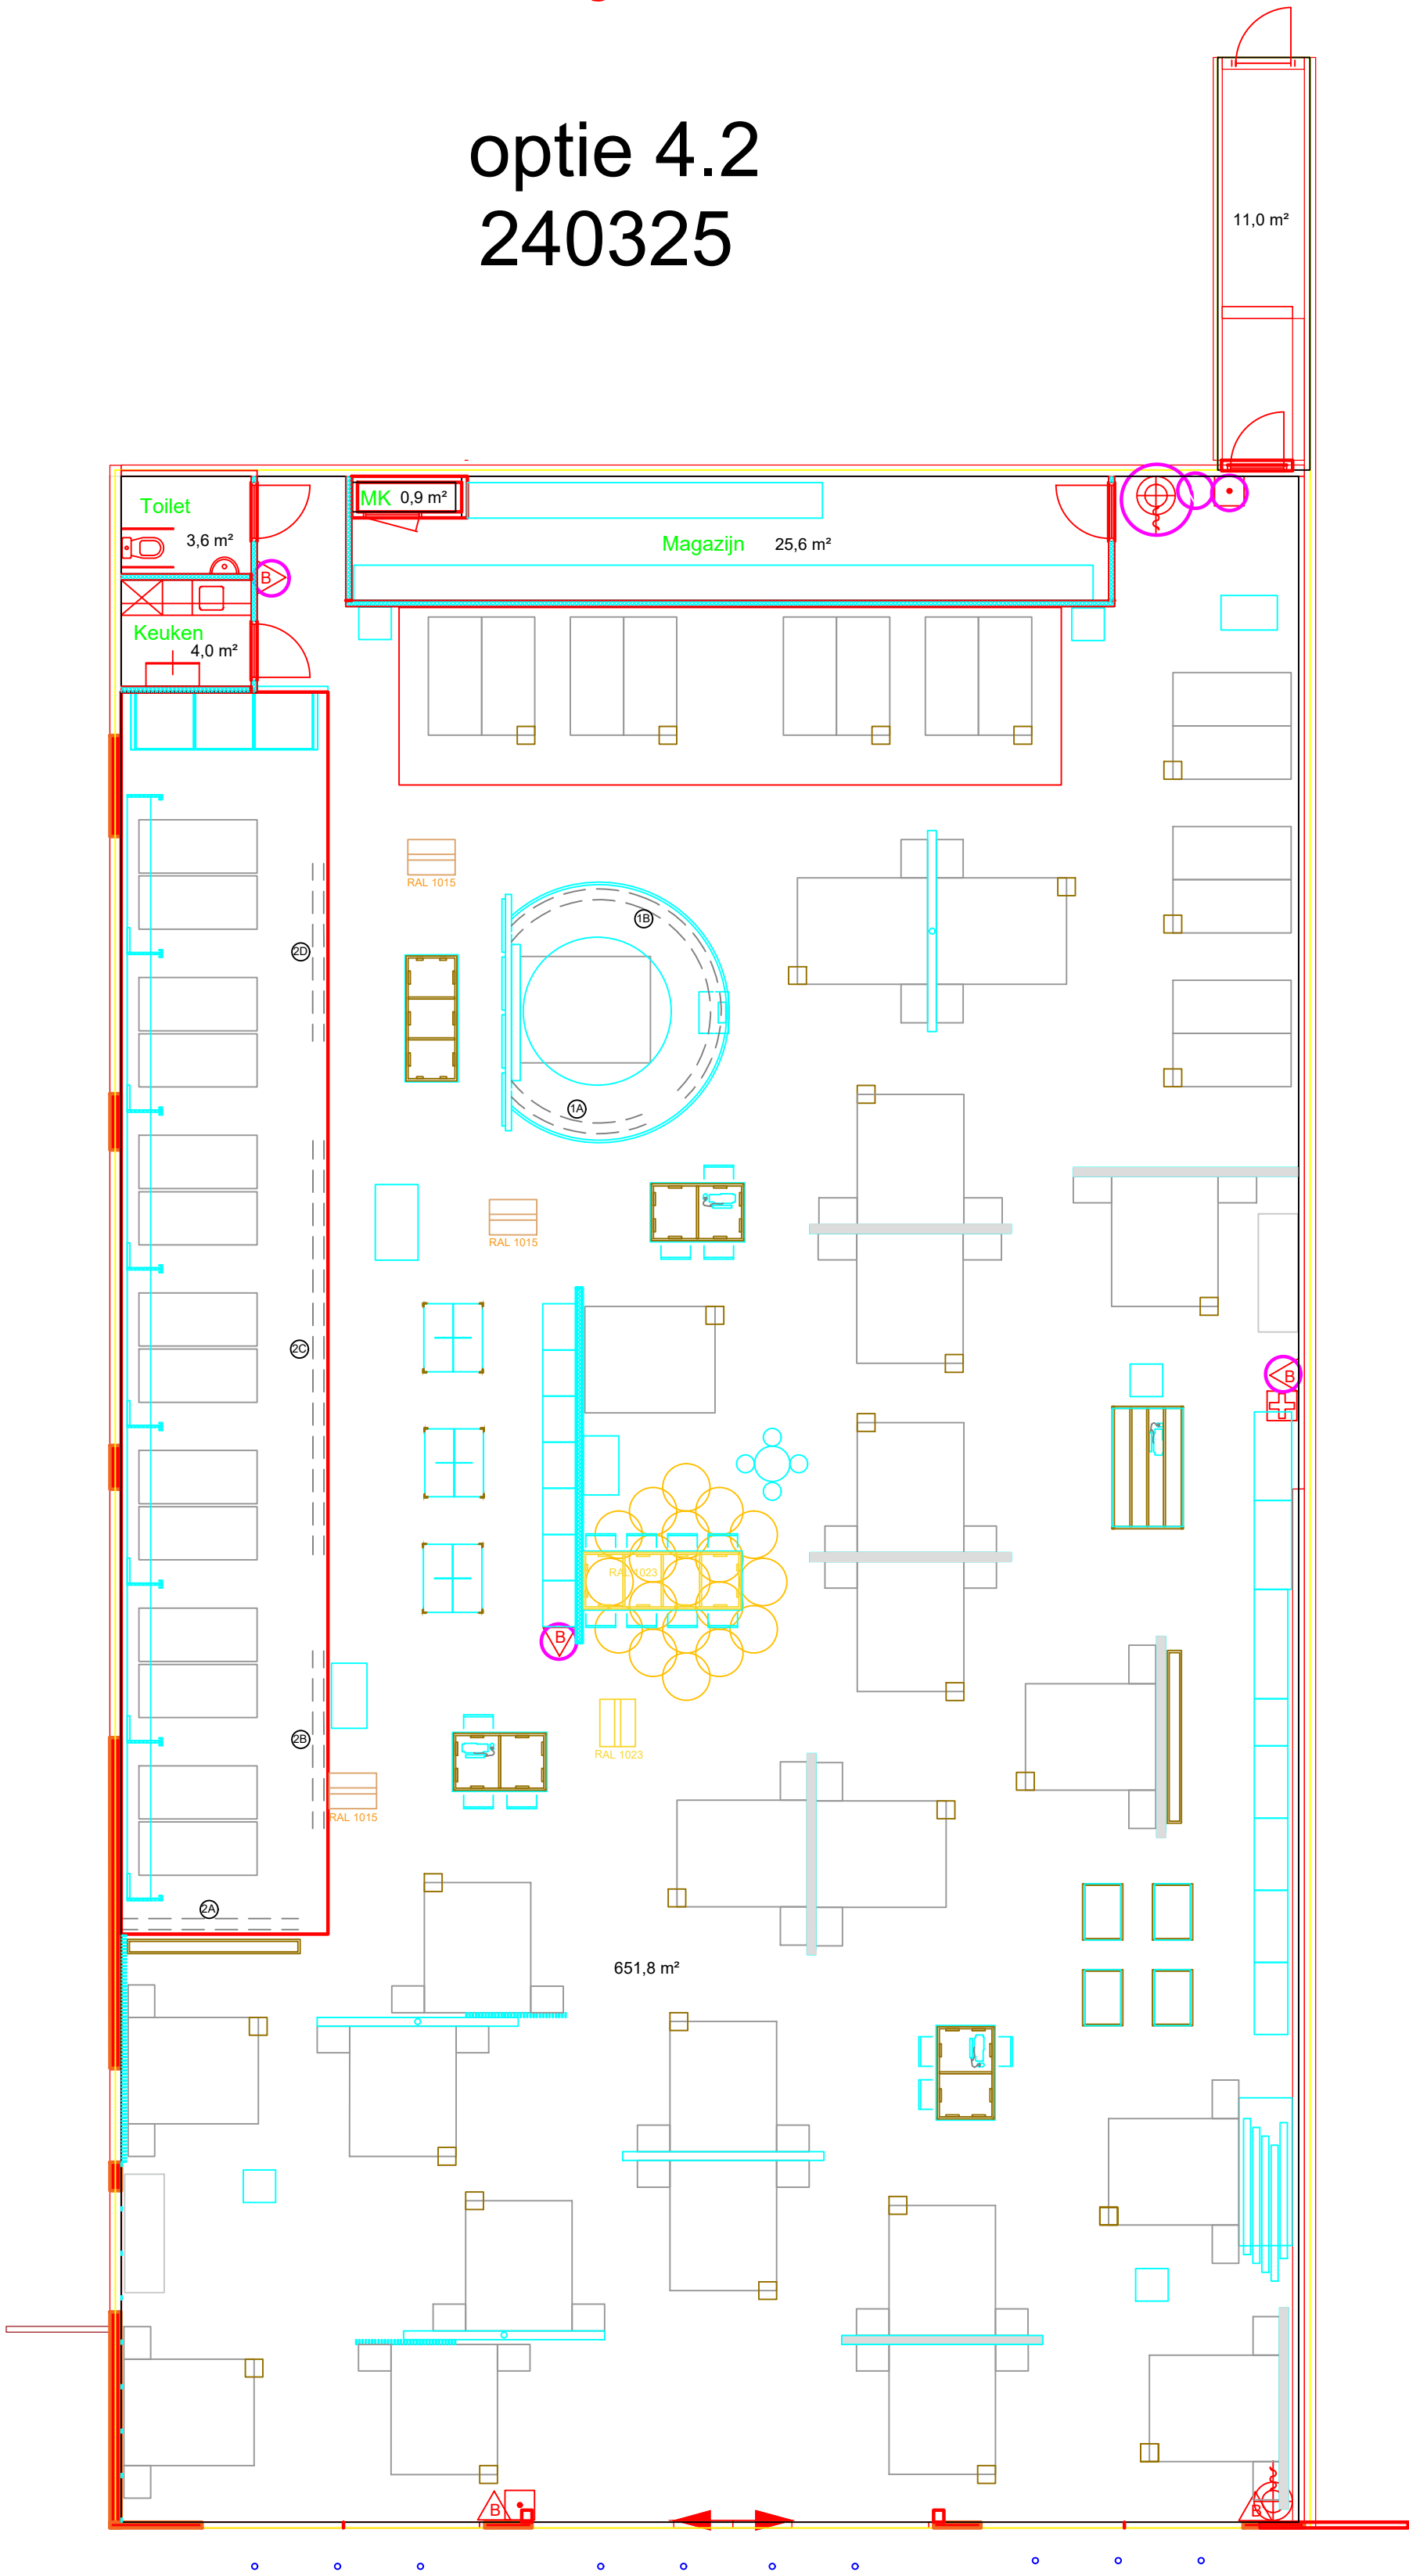

ZIE BIJZONDERE
VOORWAARDE(N)