


ZIE BIJZONDERE
VOORWAARDEN

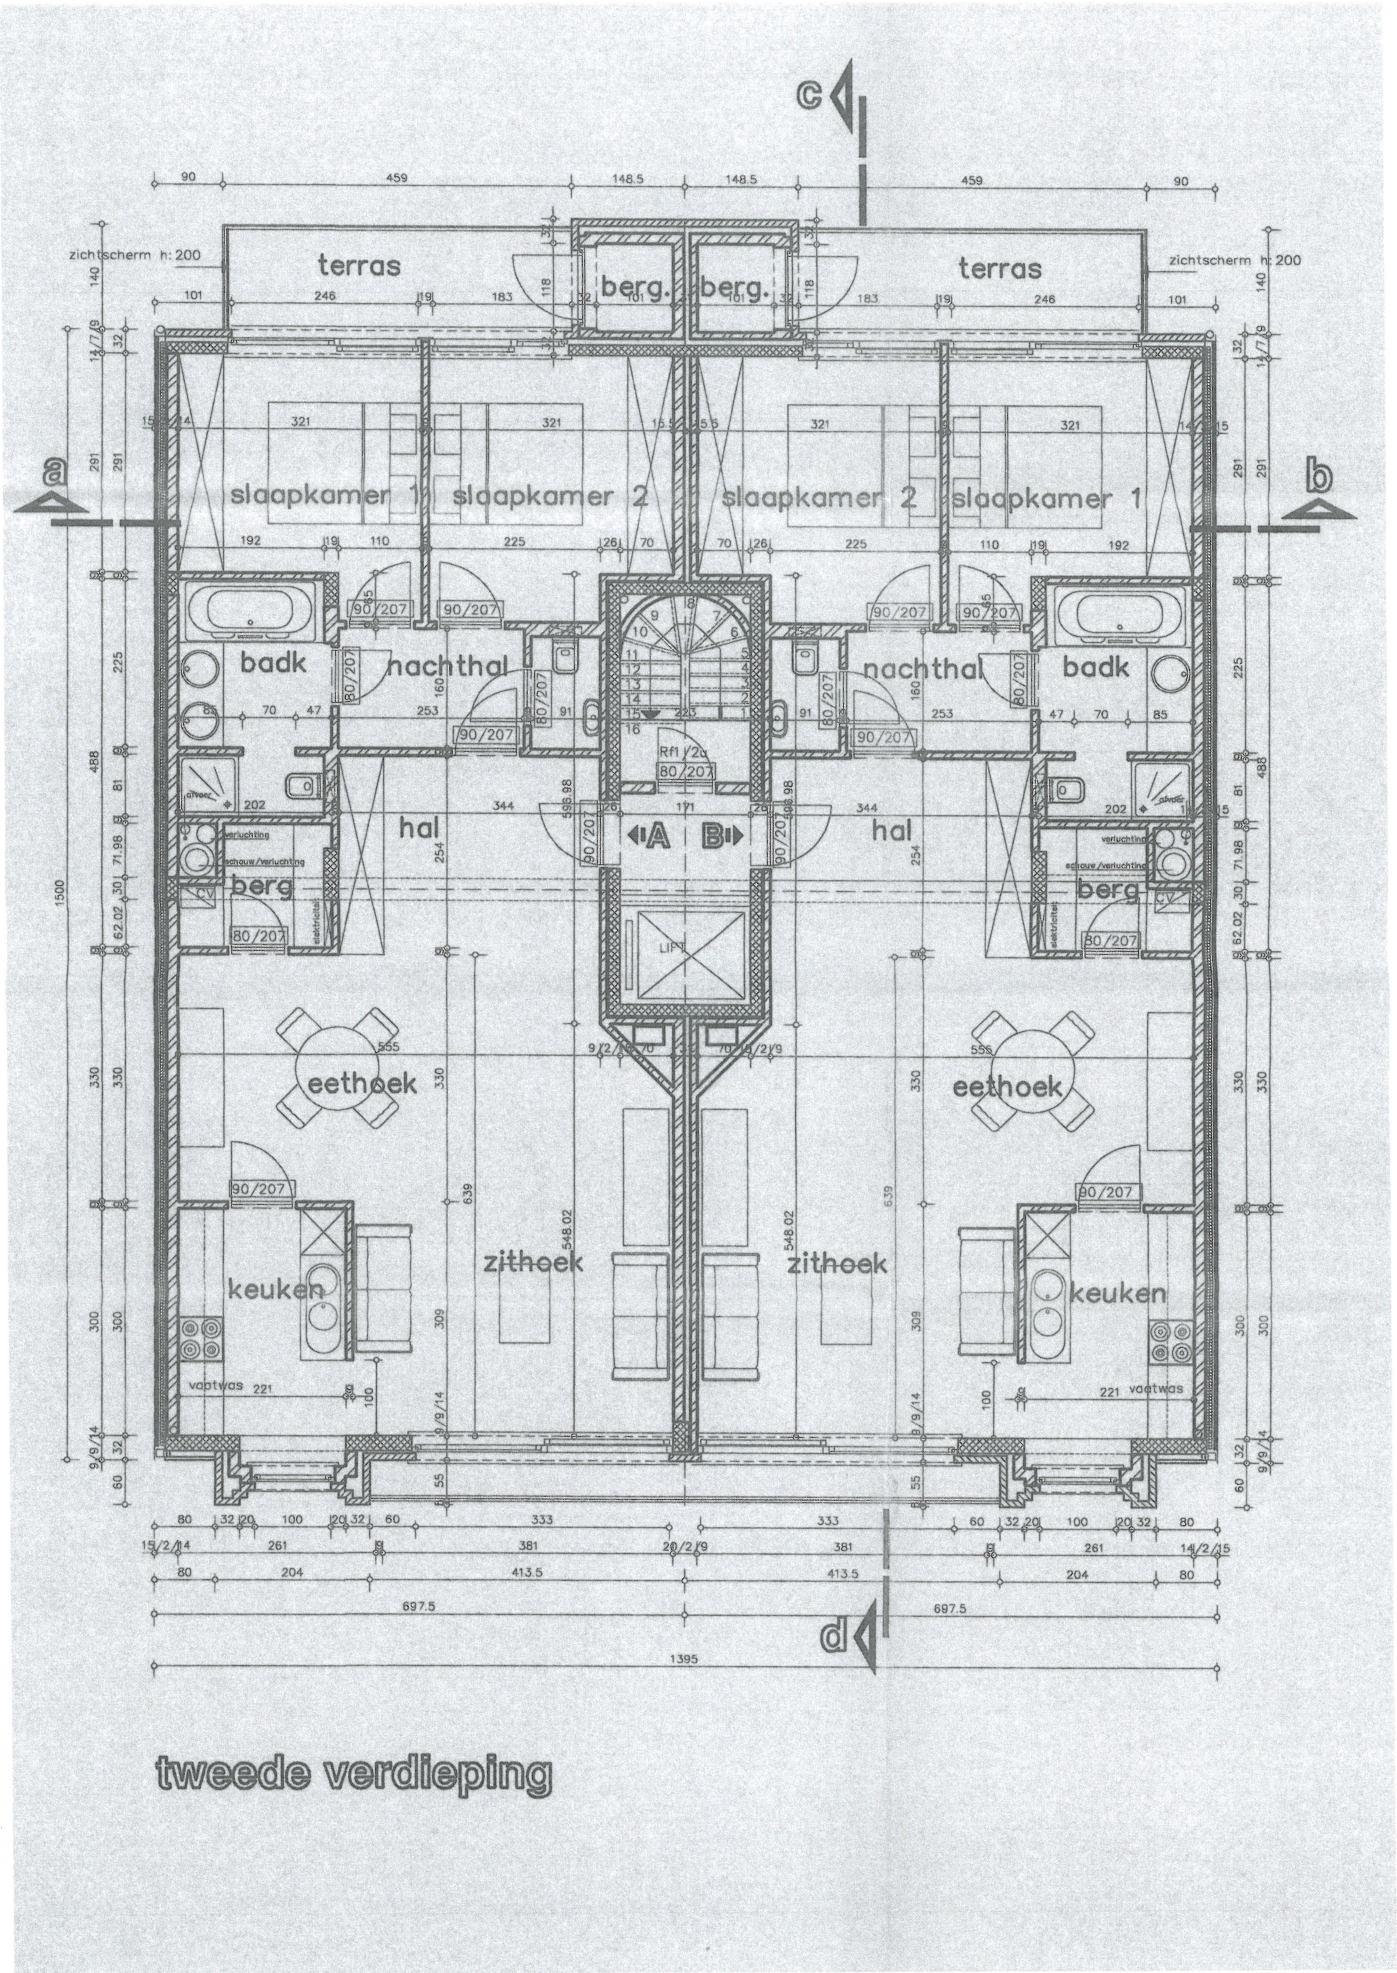

School 1/100
Brusselse Steenweg 255