


ZIE BIJZONDERE
VOORWAARDEN

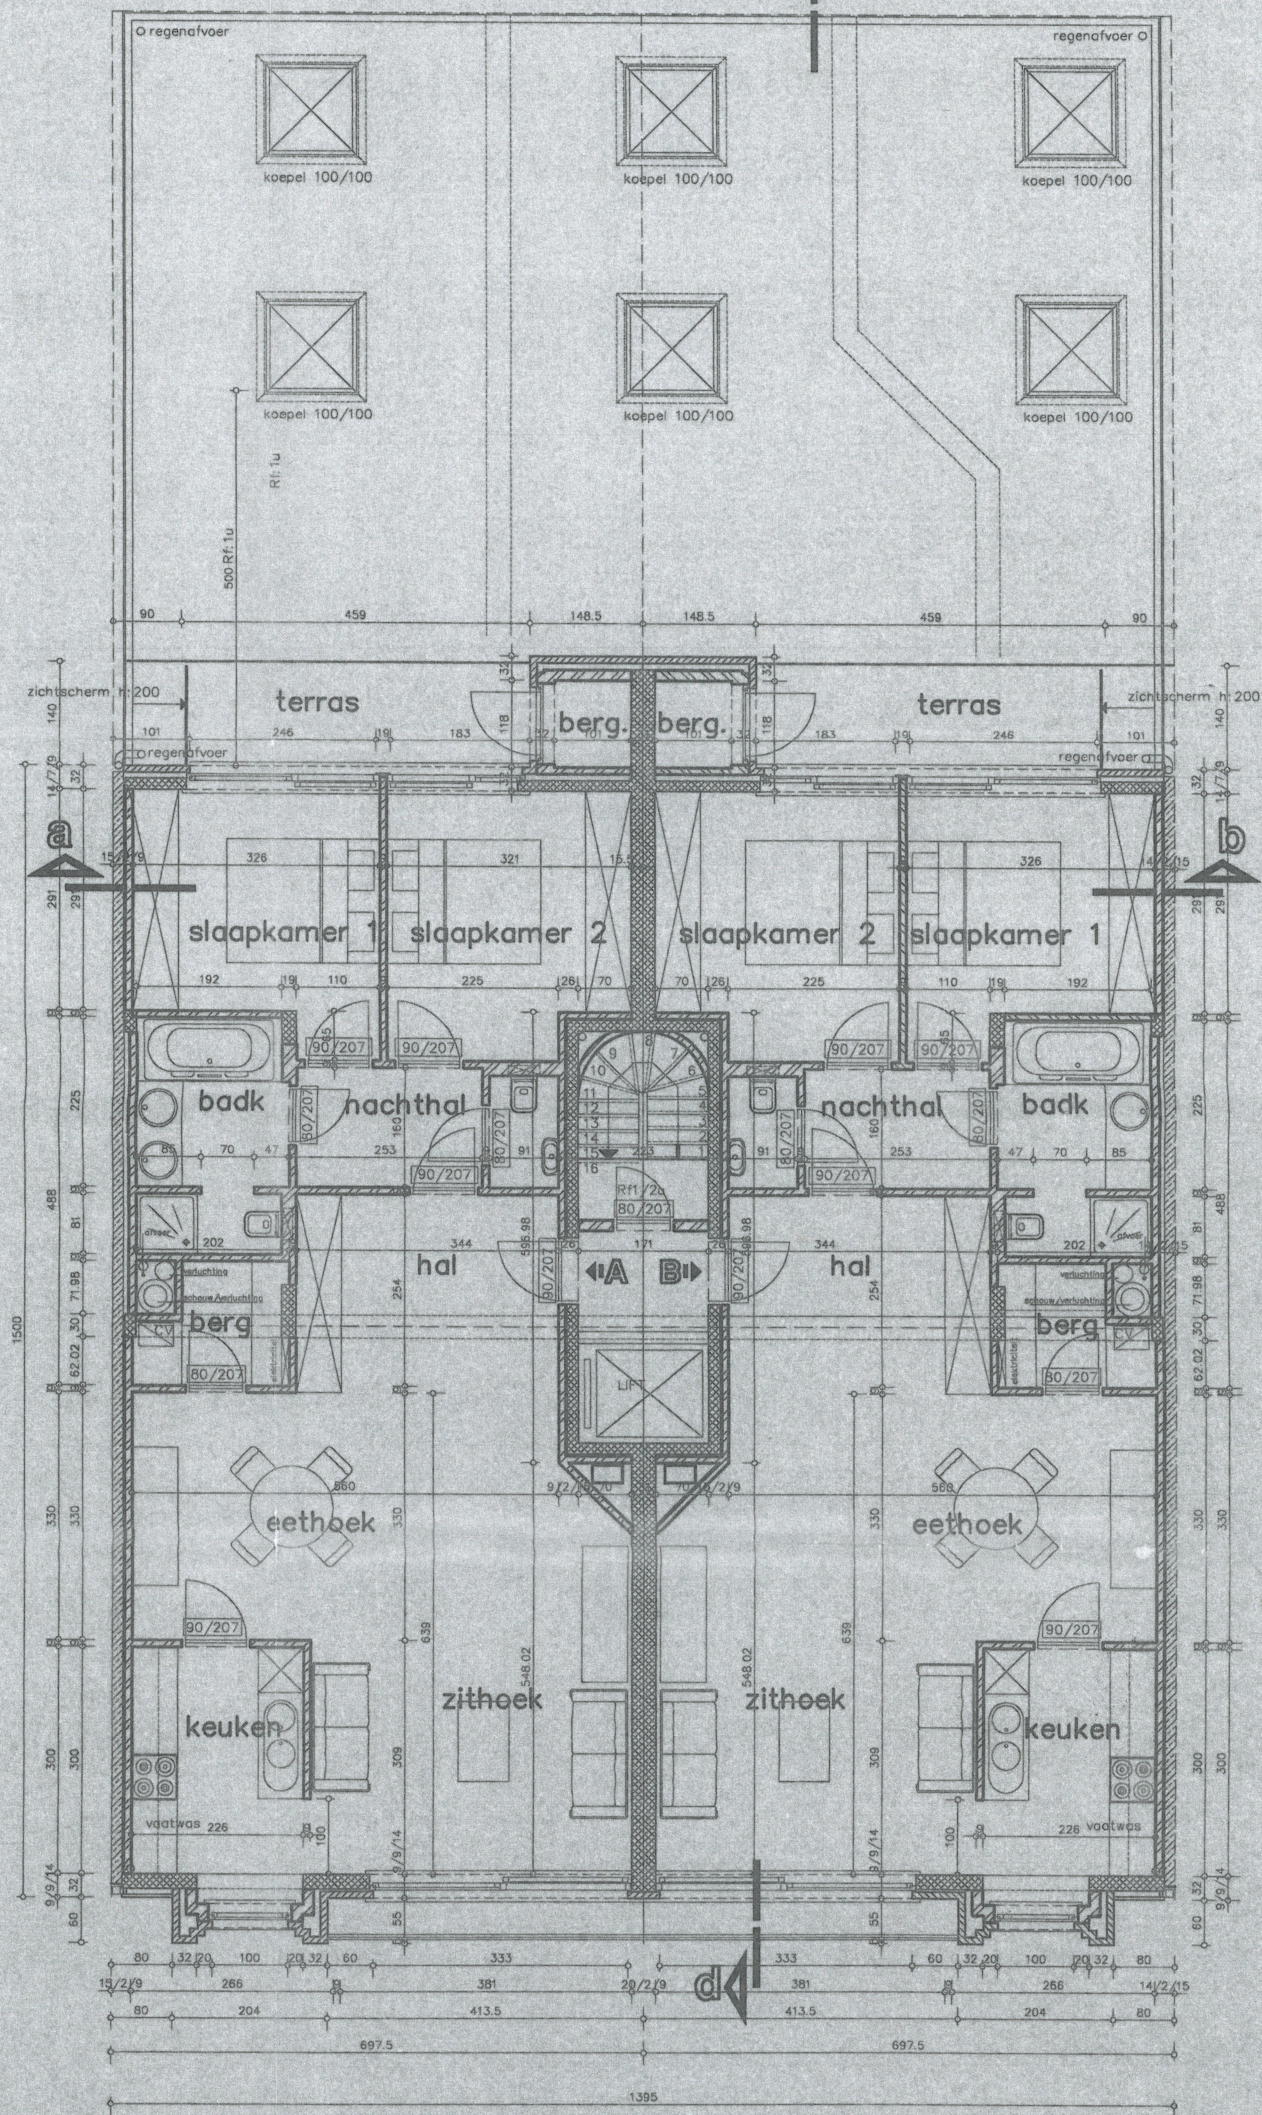

eerste verdieping

Schaal 1/100

Brusselsesteenweg 255