


ZIE BIJZONDERE
VOORWAARDEN

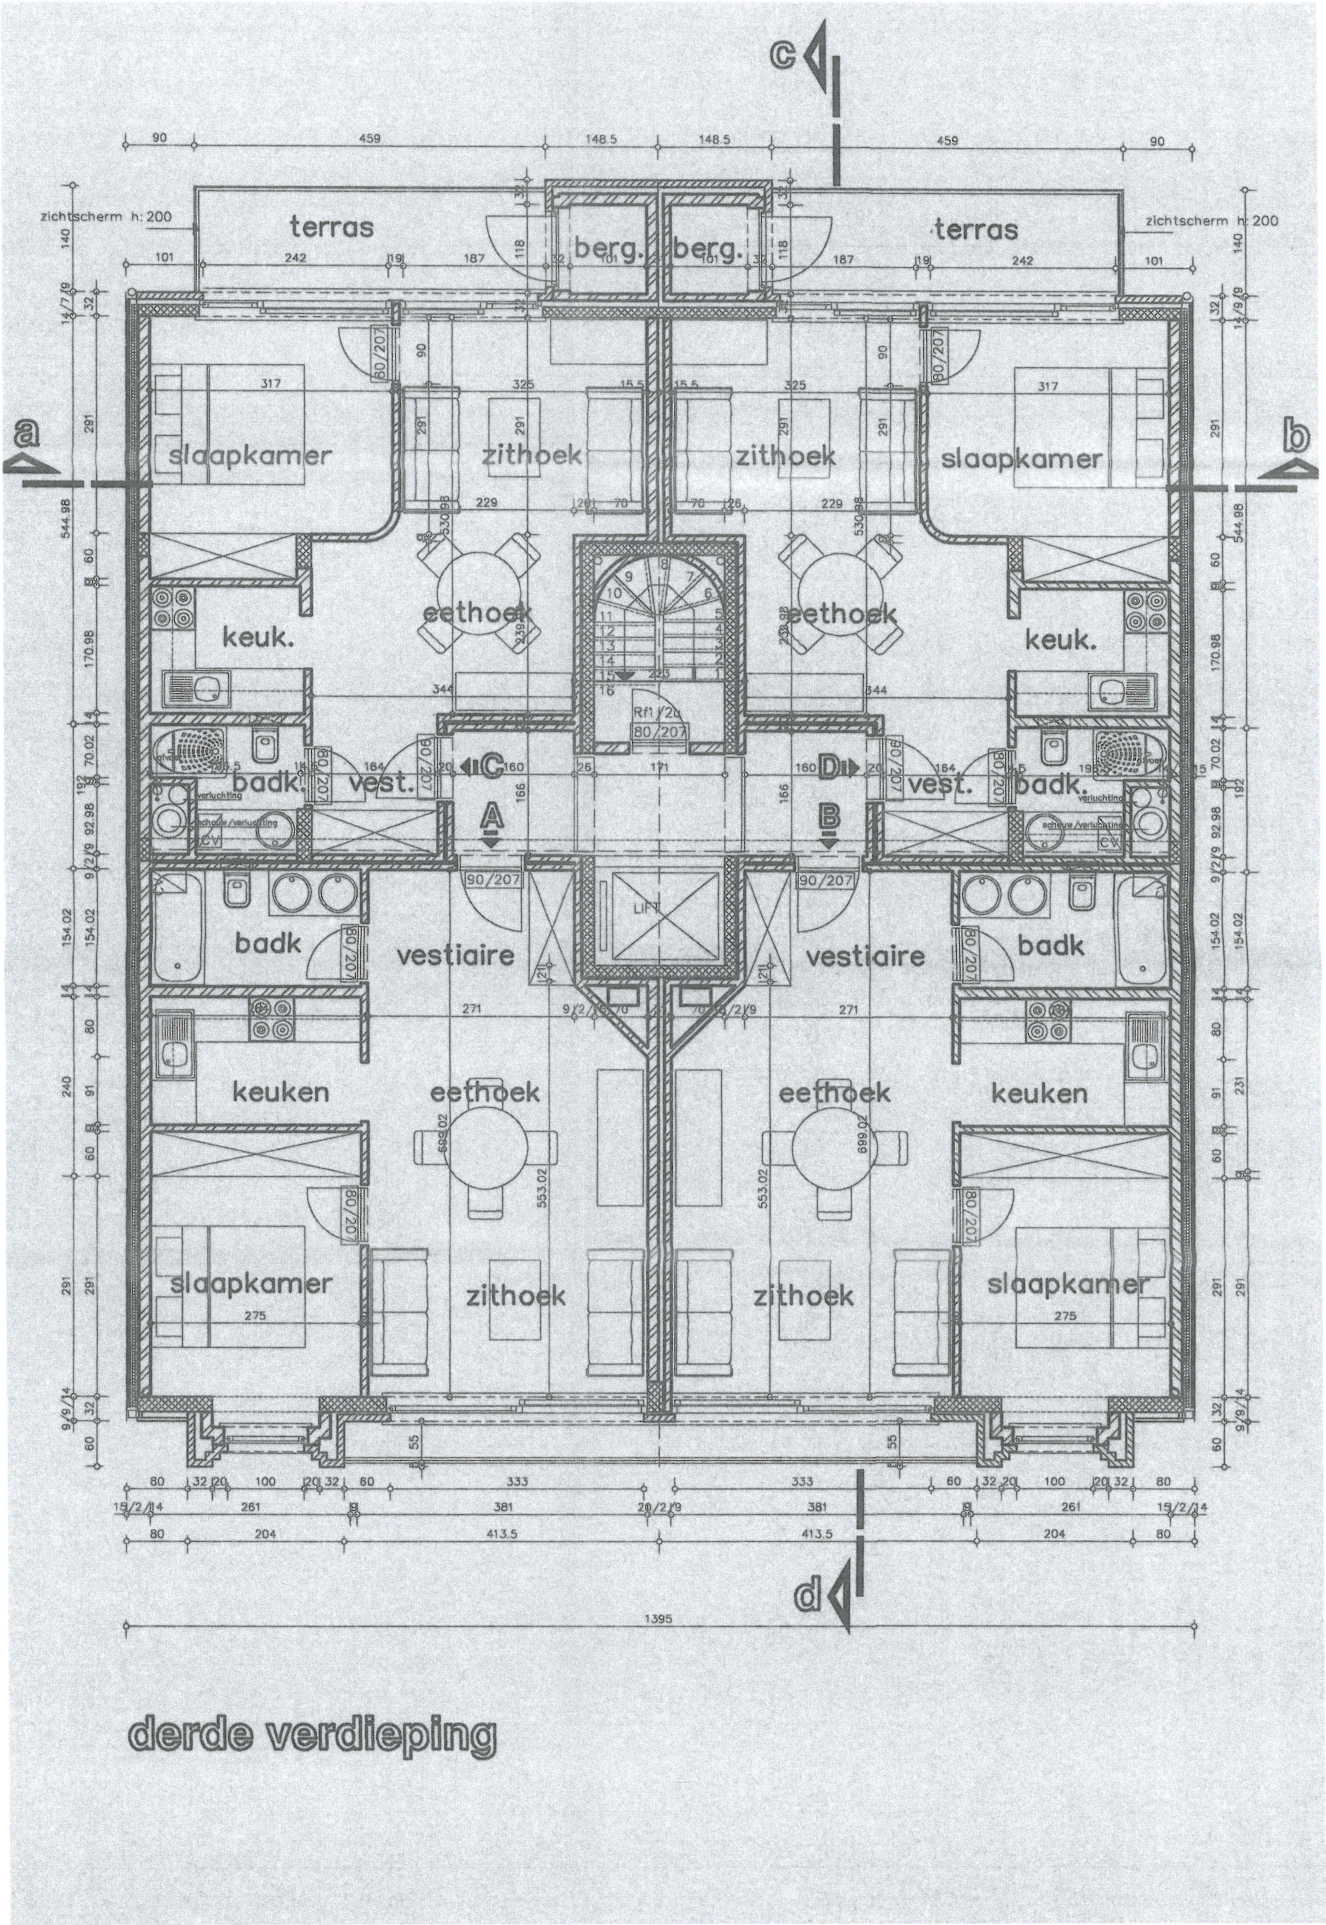

Brusselsesteenweg 255
schaal 1:100