


ZIE BIJZONDERE
VOORWAARDEN

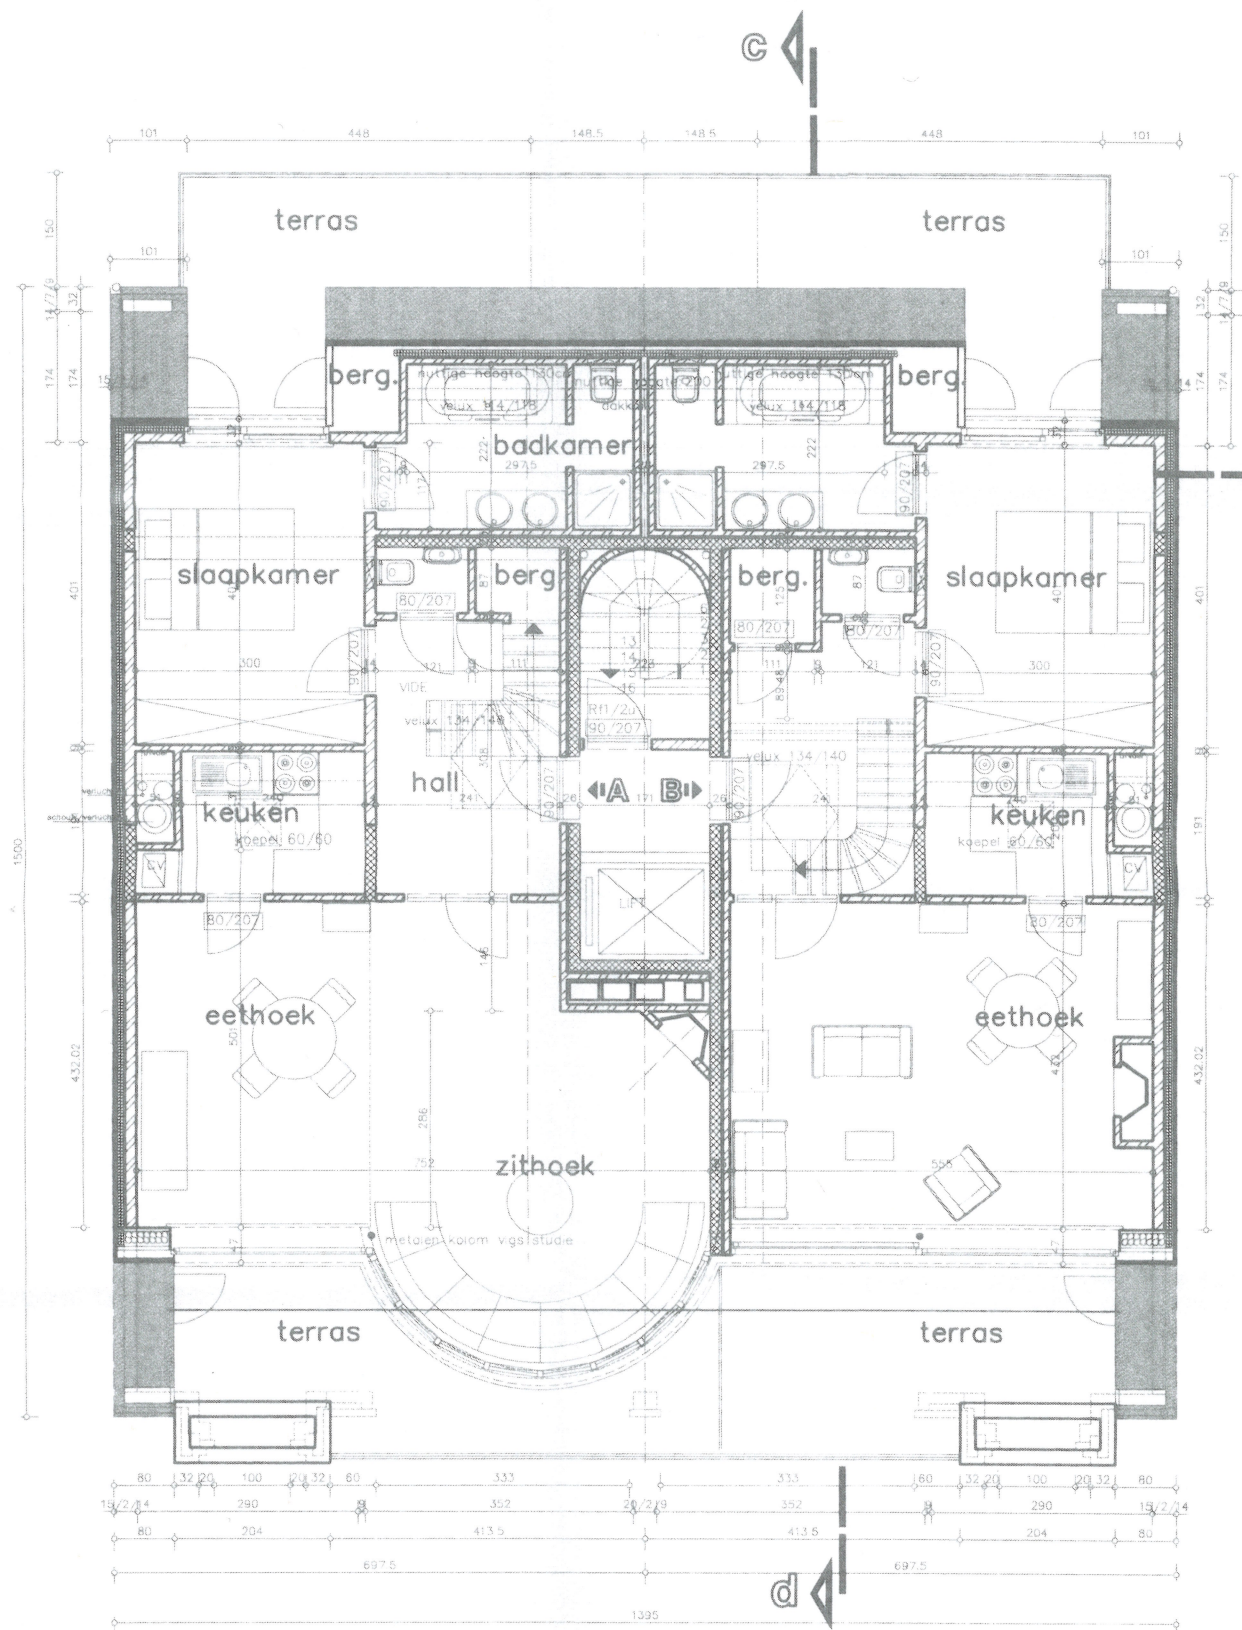

zesde verdieping

Schaal 1/100
Brusselsesteenweg 255