


ZIE BIJZONDERE
VOORWAARDEN

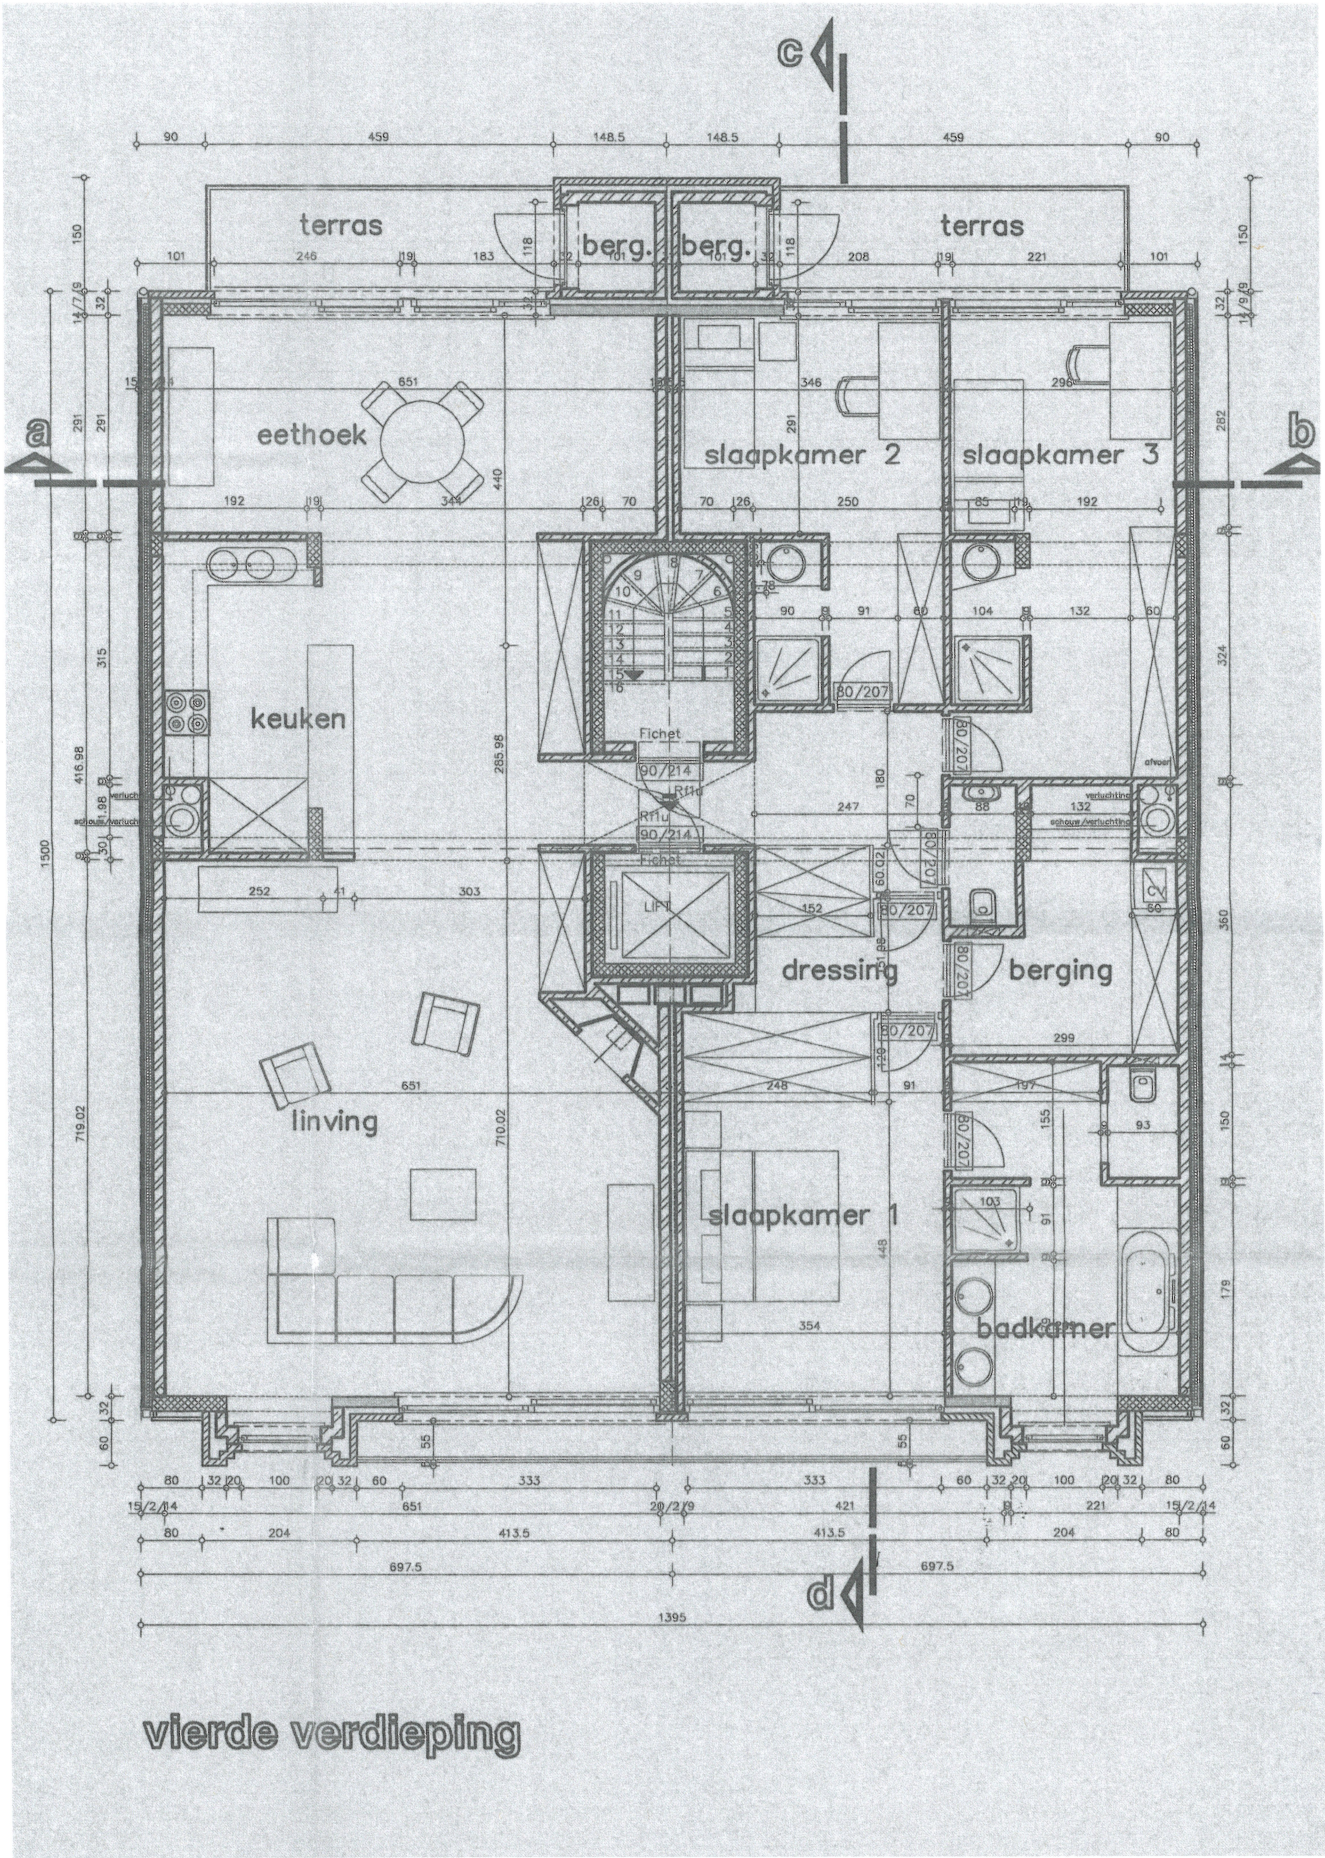

Schaal 1/100
Brusselsesteenweg 255