


ZIE BIJZONDERE
VOORWAARDEN

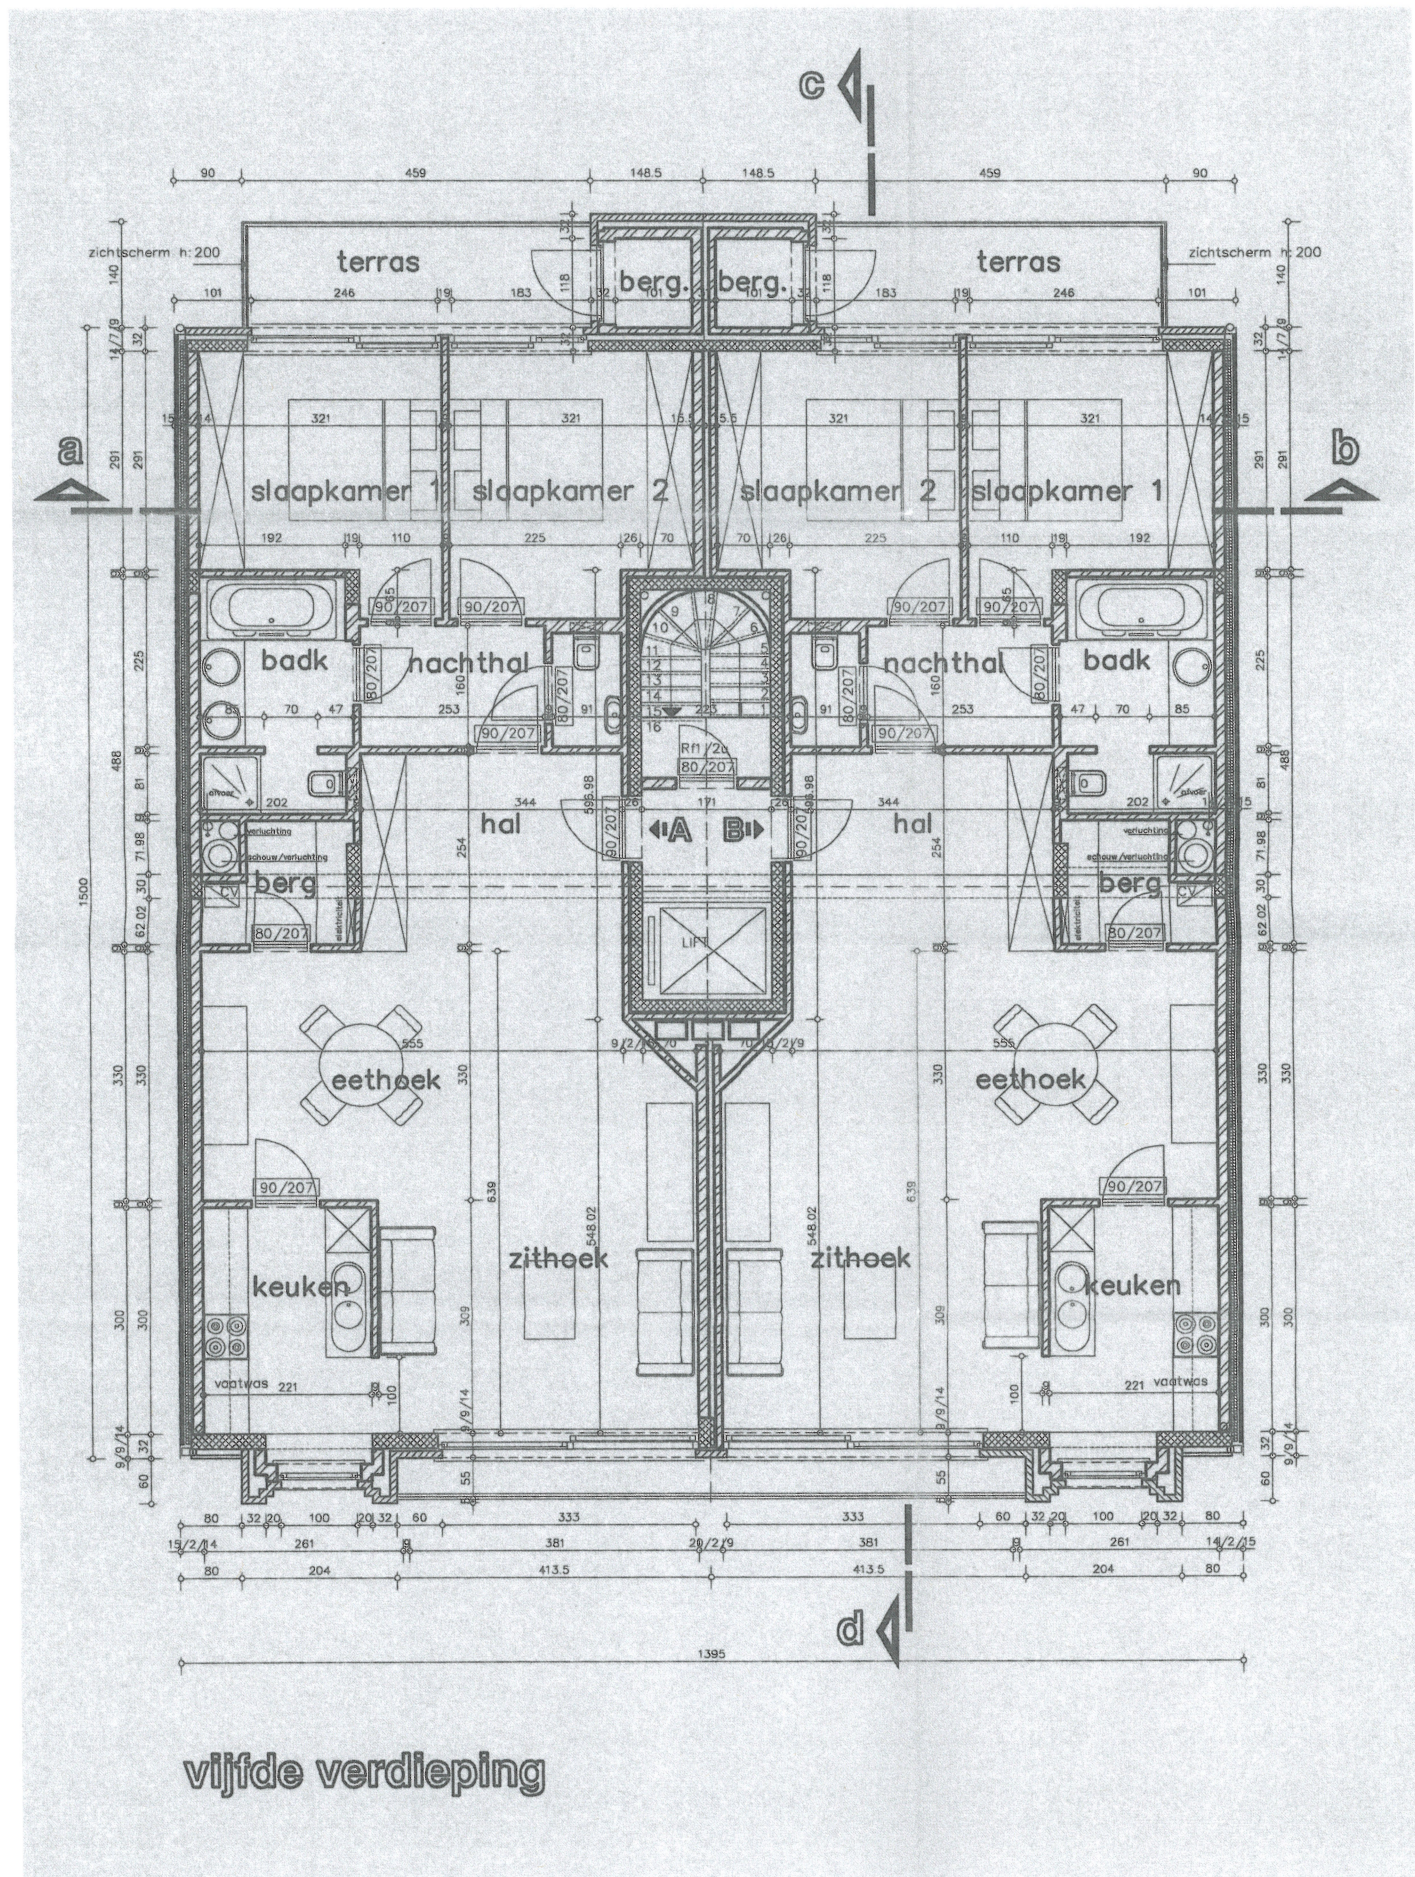

Schaal 1/100

Brusselsesteenweg 255