


ZIE BIJZONDERE
VOORWAARDEN

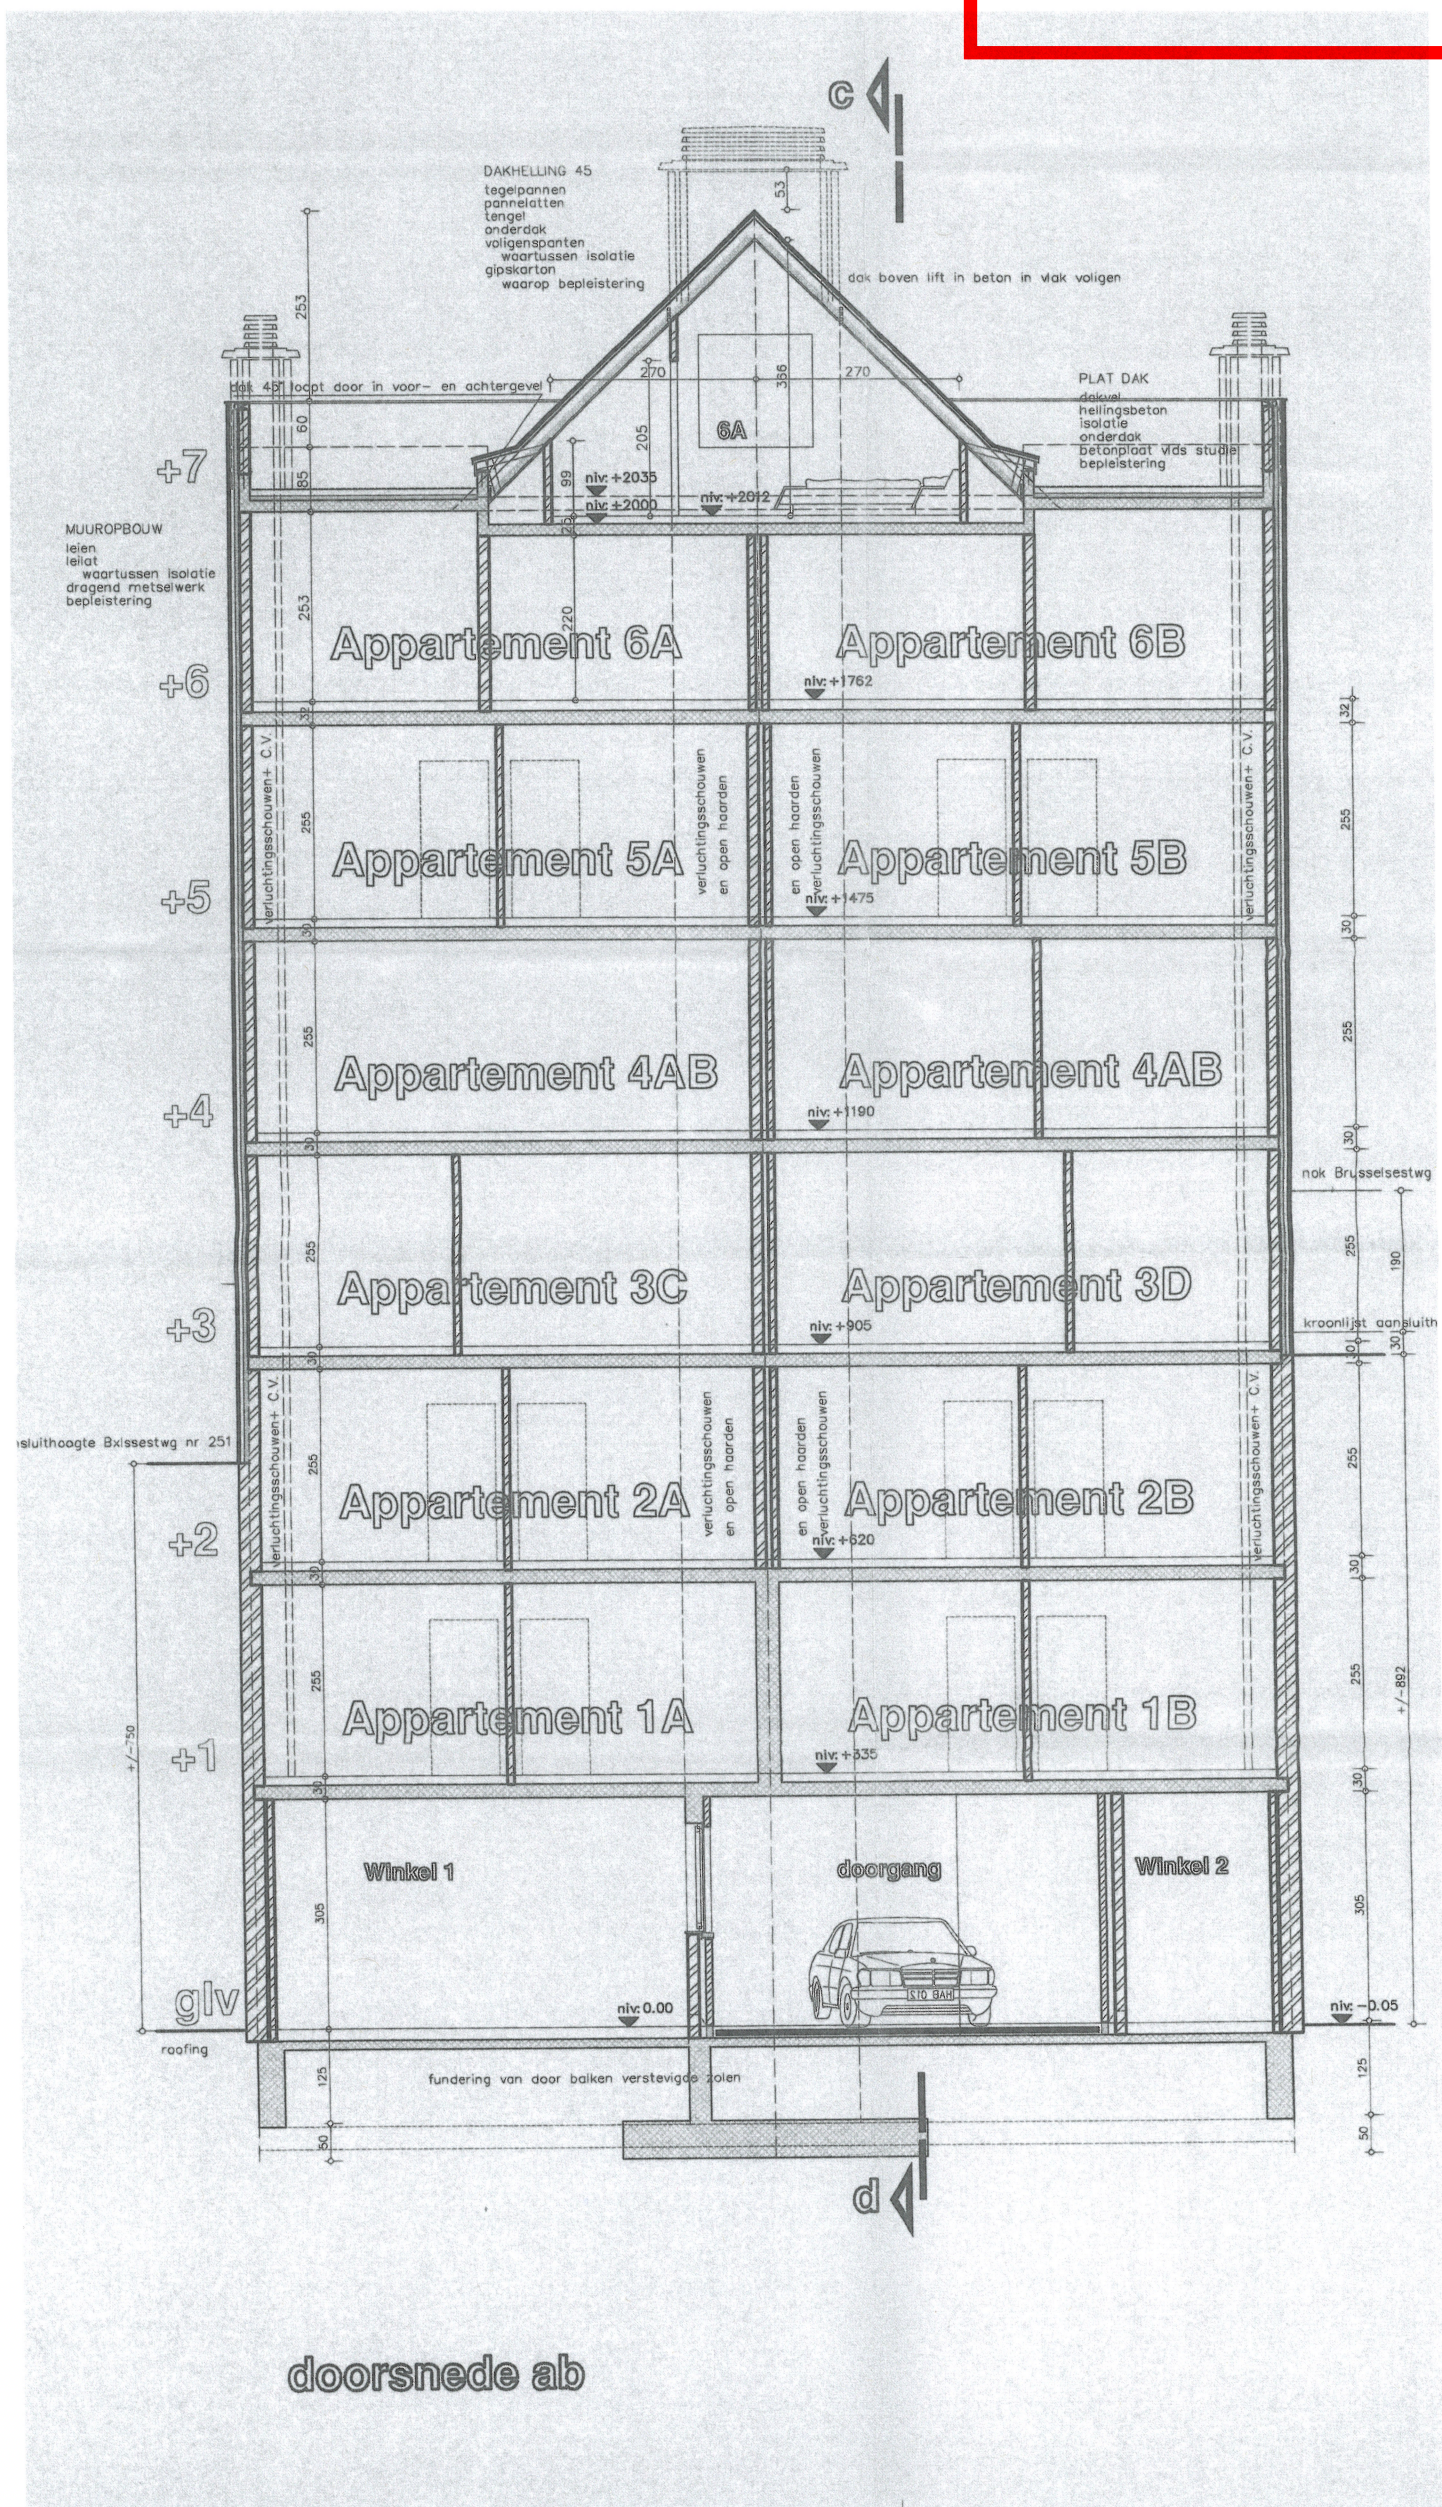

Brusselsesteenweg 255
 schaal 1/100
 bestaand = Nieuw