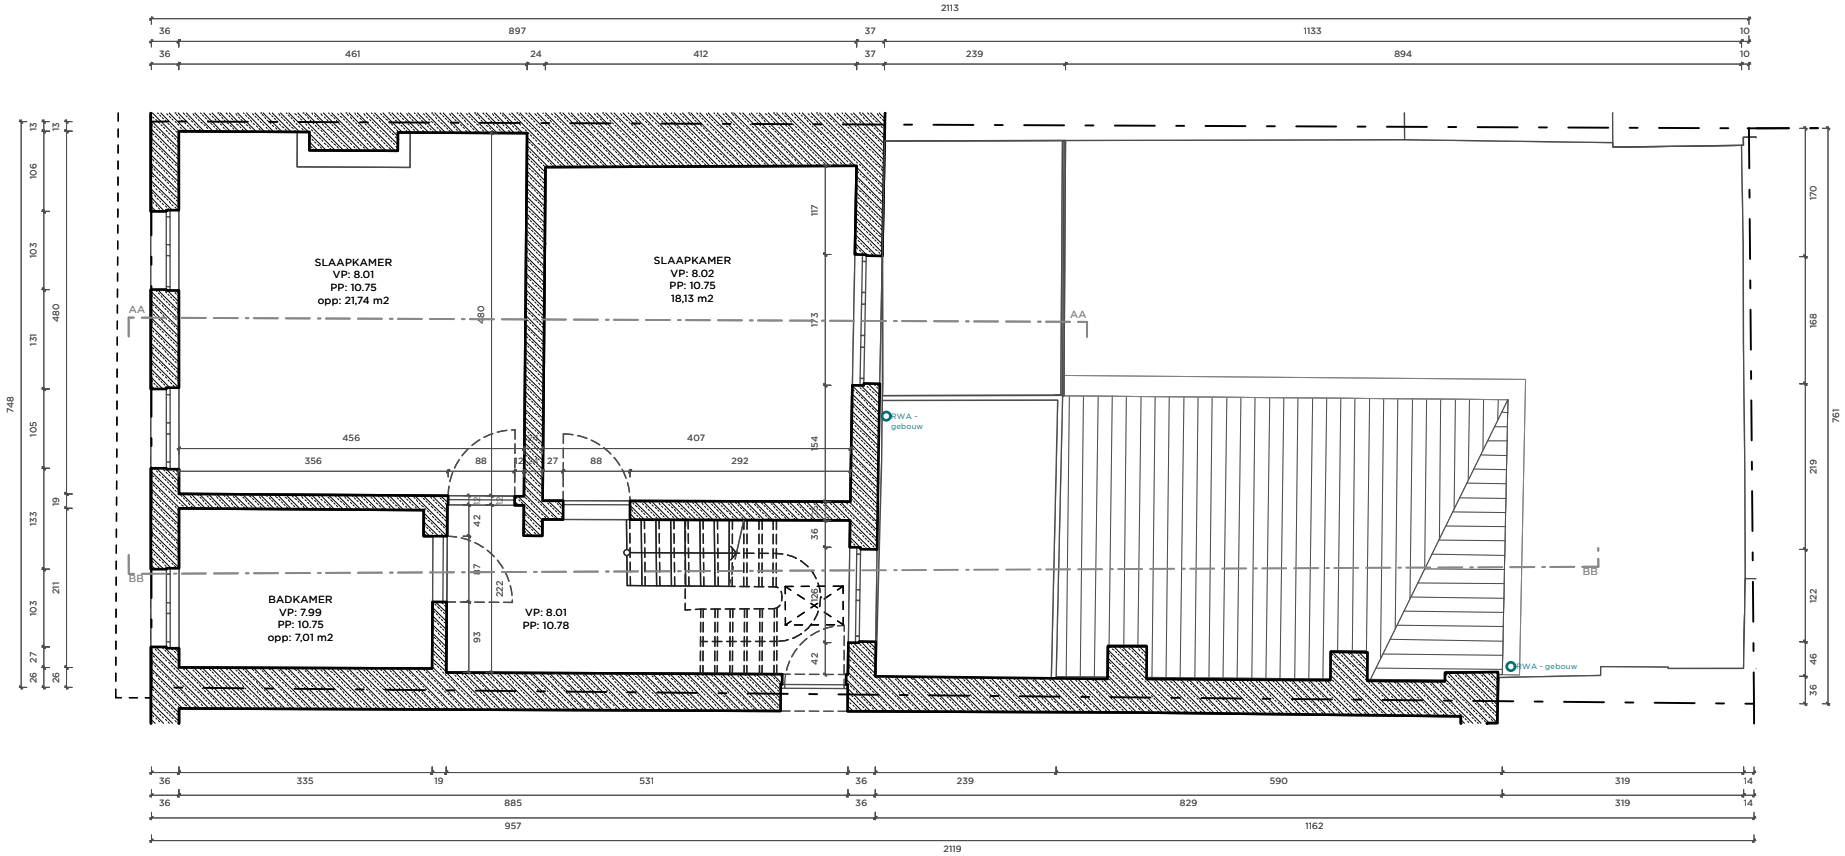

0 5 8 10 m

PRK	Herinrichting van zolder naar een woongelegenheid voor asielzoekers	DO	105	P_B_02_niveau 2	-	22/05/2025
		fase	*nummer*	*titel*	*index*	*datum*
					ISO A4	1:100
					formaat	*schaal*

platform *architectuur*

Lievestraat 1, 9000 Gent
info@platform.be

Alle maten zijn indicatief en moeten ter plaatse gecontroleerd worden. Alle maten zijn in cm tenzij anders vermeld. Voor stabiliteitsonderdelen: zie plannen ir. stabiliteit.