
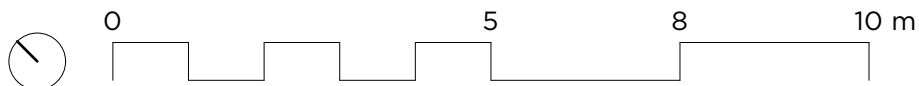


ZIE BIJZONDERE VOORWAARDEN

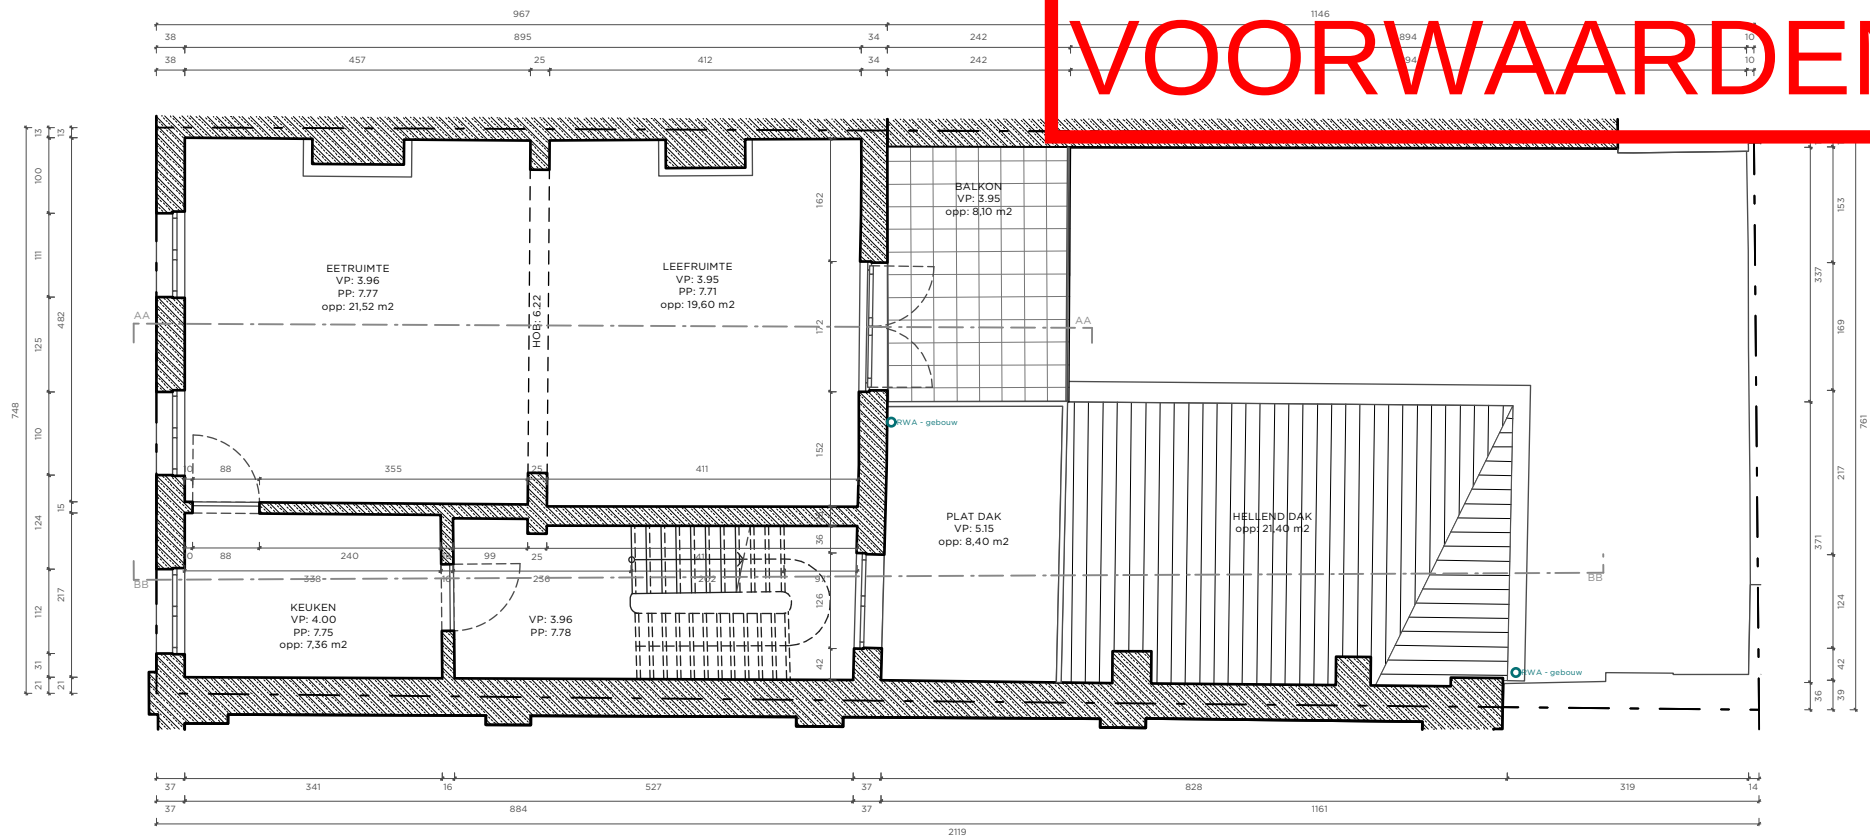

PRK	Herinrichting van zolder naar een woongelegenhheid voor asielzoekers	DO	111	P_N_01_niveau 1	-	22/05/2025
		fase	nummer	titel	index	datum
platform architectuur						
Lievestraat 1, 9000 Gent info@platform.be						ISO A4 1:100
		Alle maten zijn indicatief en moeten ter plaatse gecontroleerd worden. Alle maten zijn in cm tenzij anders vermeld. Voor stabiliteitsonderdelen: zie plannen ir. stabiliteit.				formaat schaal