
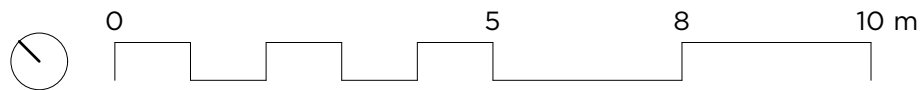


ZIE BIJZONDERE
VOORWAARDEN

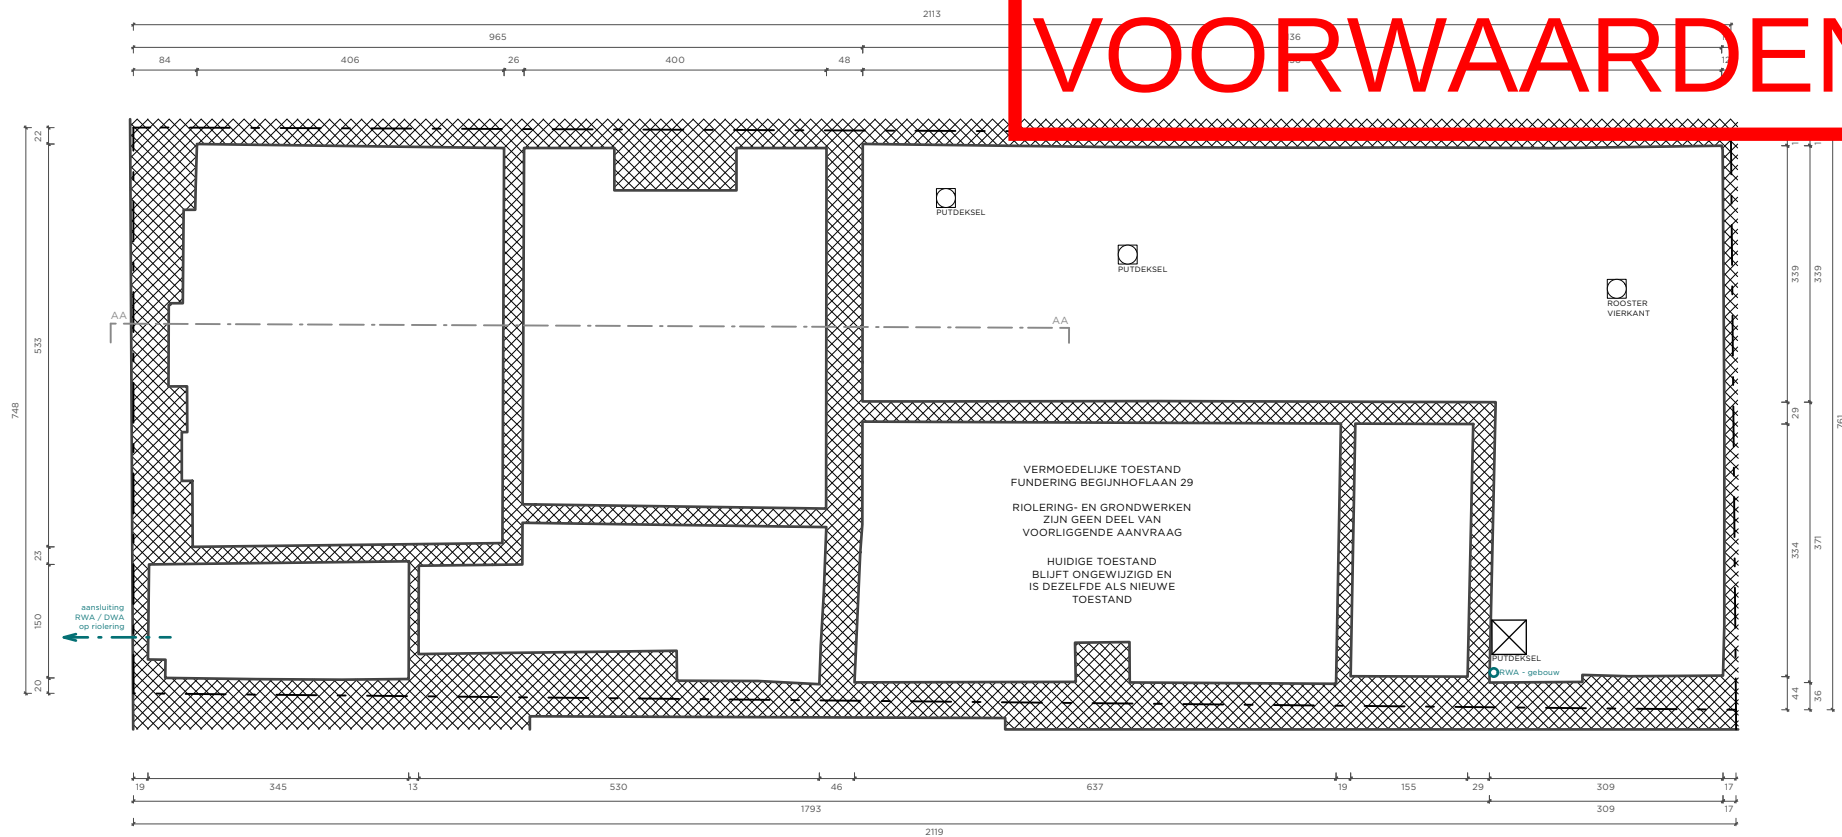

PRK	Herinrichting van zolder naar een woongelegenhheid voor asielzoekers	DO	108	P_N_-2_riolerings- en funderingsplan	-	22/05/2025
platform architectuur		fase	nummer	titel	index	datum
Lievestraat 1, 9000 Gent info@platform.be					ISO A4	1:100
					formaat	schaal

Alle maten zijn indicatief en moeten ter plaatse gecontroleerd worden. Alle maten zijn in cm tenzij anders vermeld. Voor stabiliteitsonderdelen: zie plannen ir. stabiliteit.