


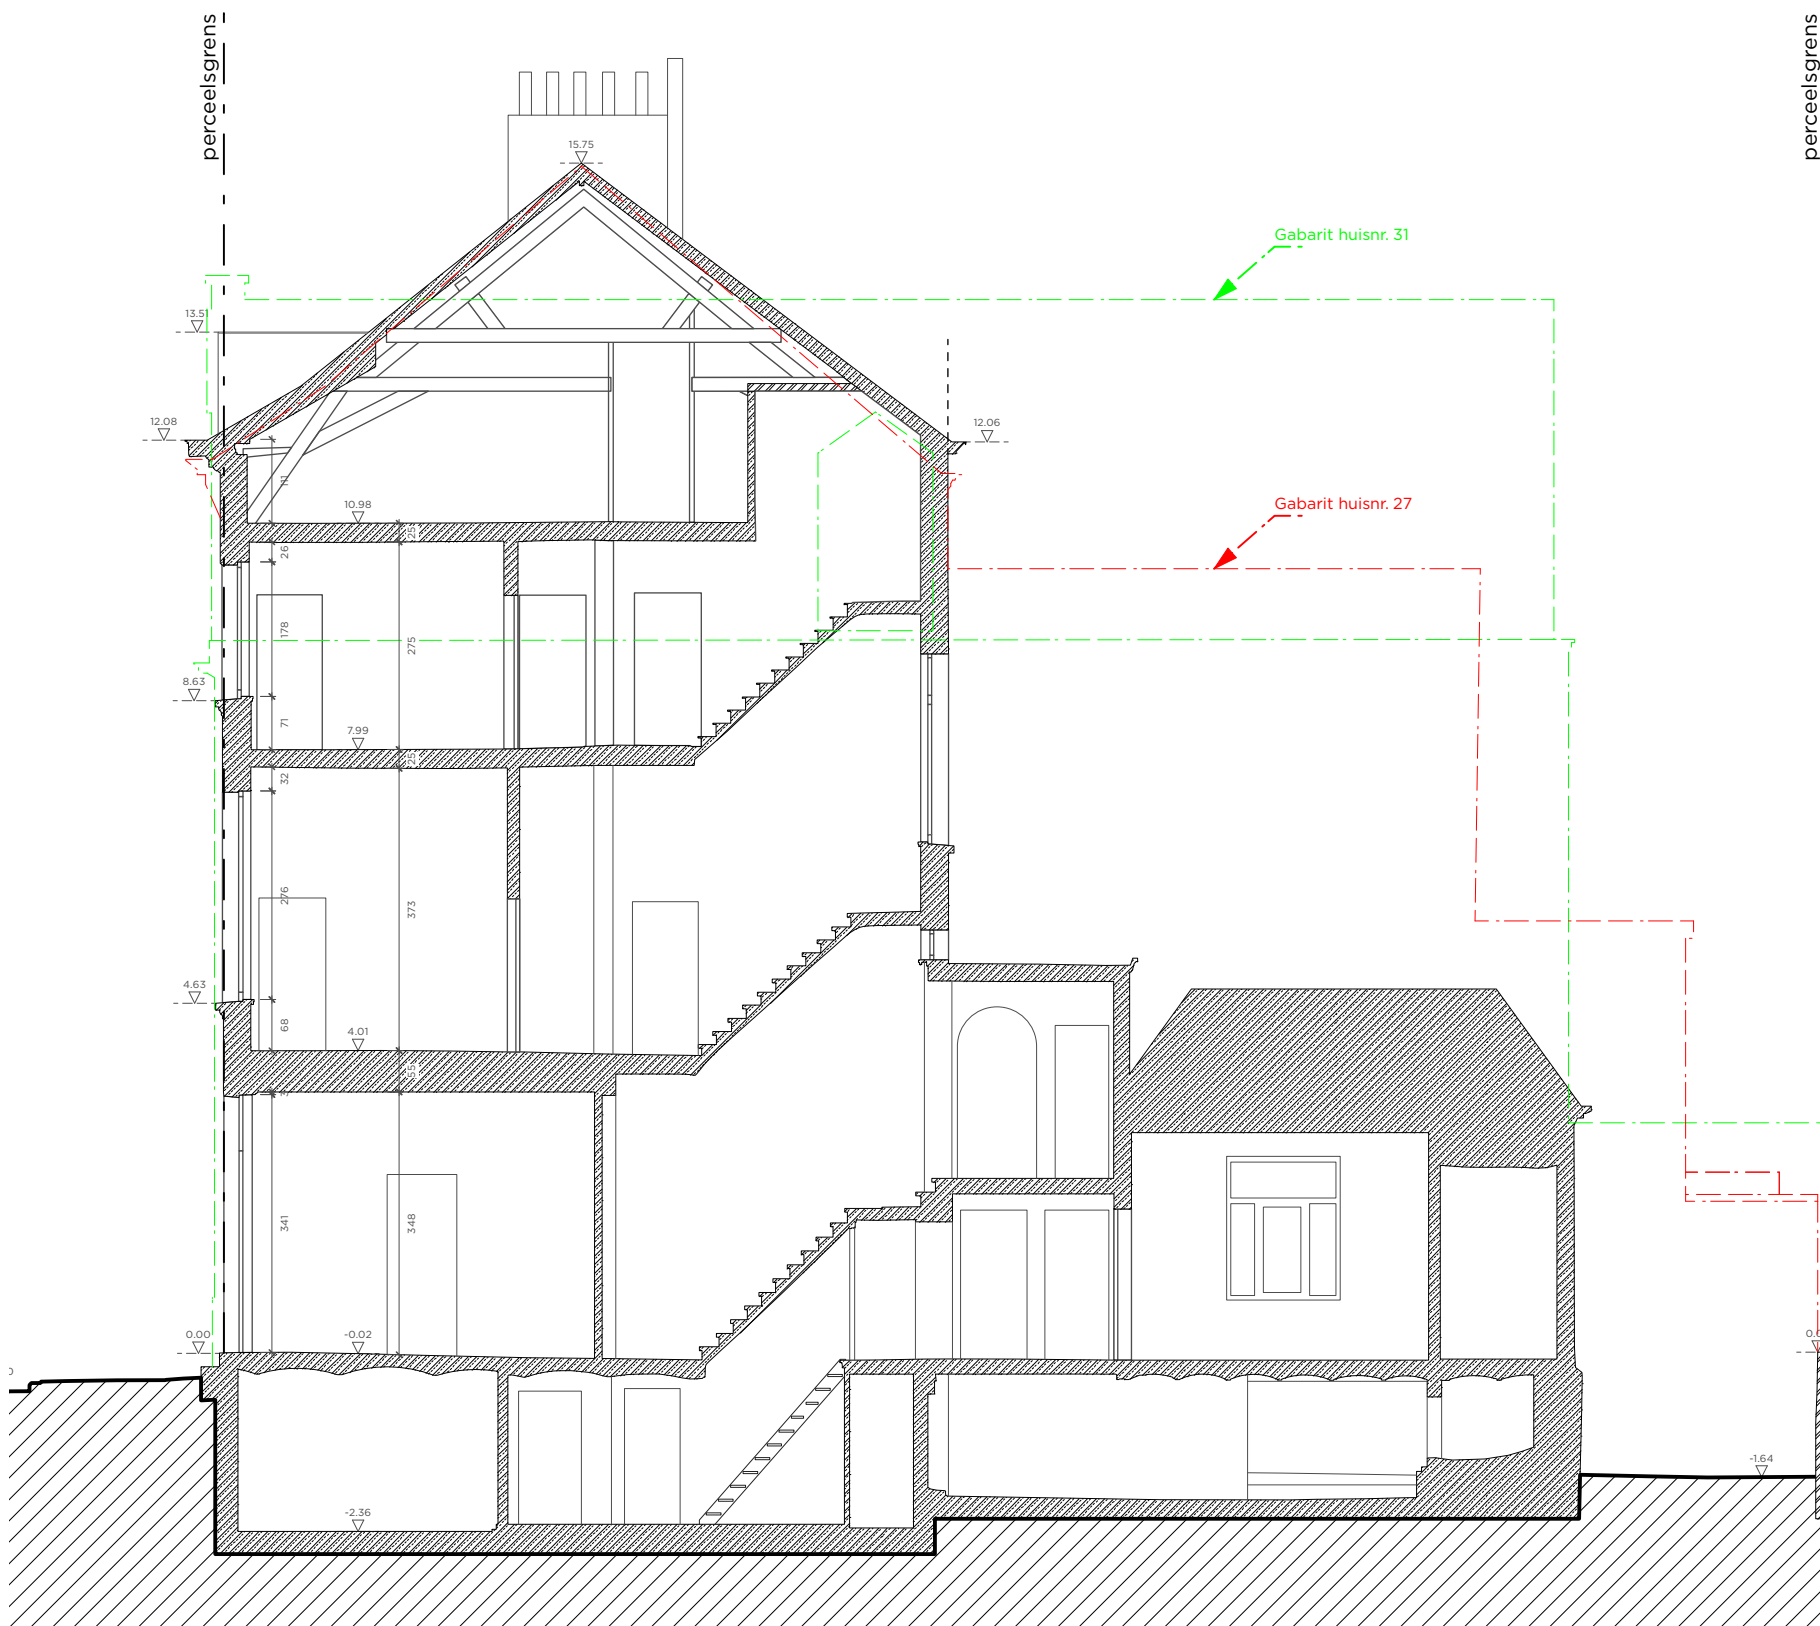

PRK	Herinrichting van zolder naar een woonegelegenheid voor asielzoekers	DO	202	S_B_snode_AA	-	22/05/2025
platform architectuur		fase	nummer	titel	index	datum
Lievestraat 1, 9000 Gent info@platform.be					ISO A3	1:100
					formaat	schaal

Alle maten zijn indicatief en moeten ter plaatse gecontroleerd worden. Alle maten zijn in cm tenzij anders vermeld. Voor stabiliteitsonderdelen: zie plannen i.r. stabiliteit.