


ZIE BIJZONDERE
VOORWAARDEN

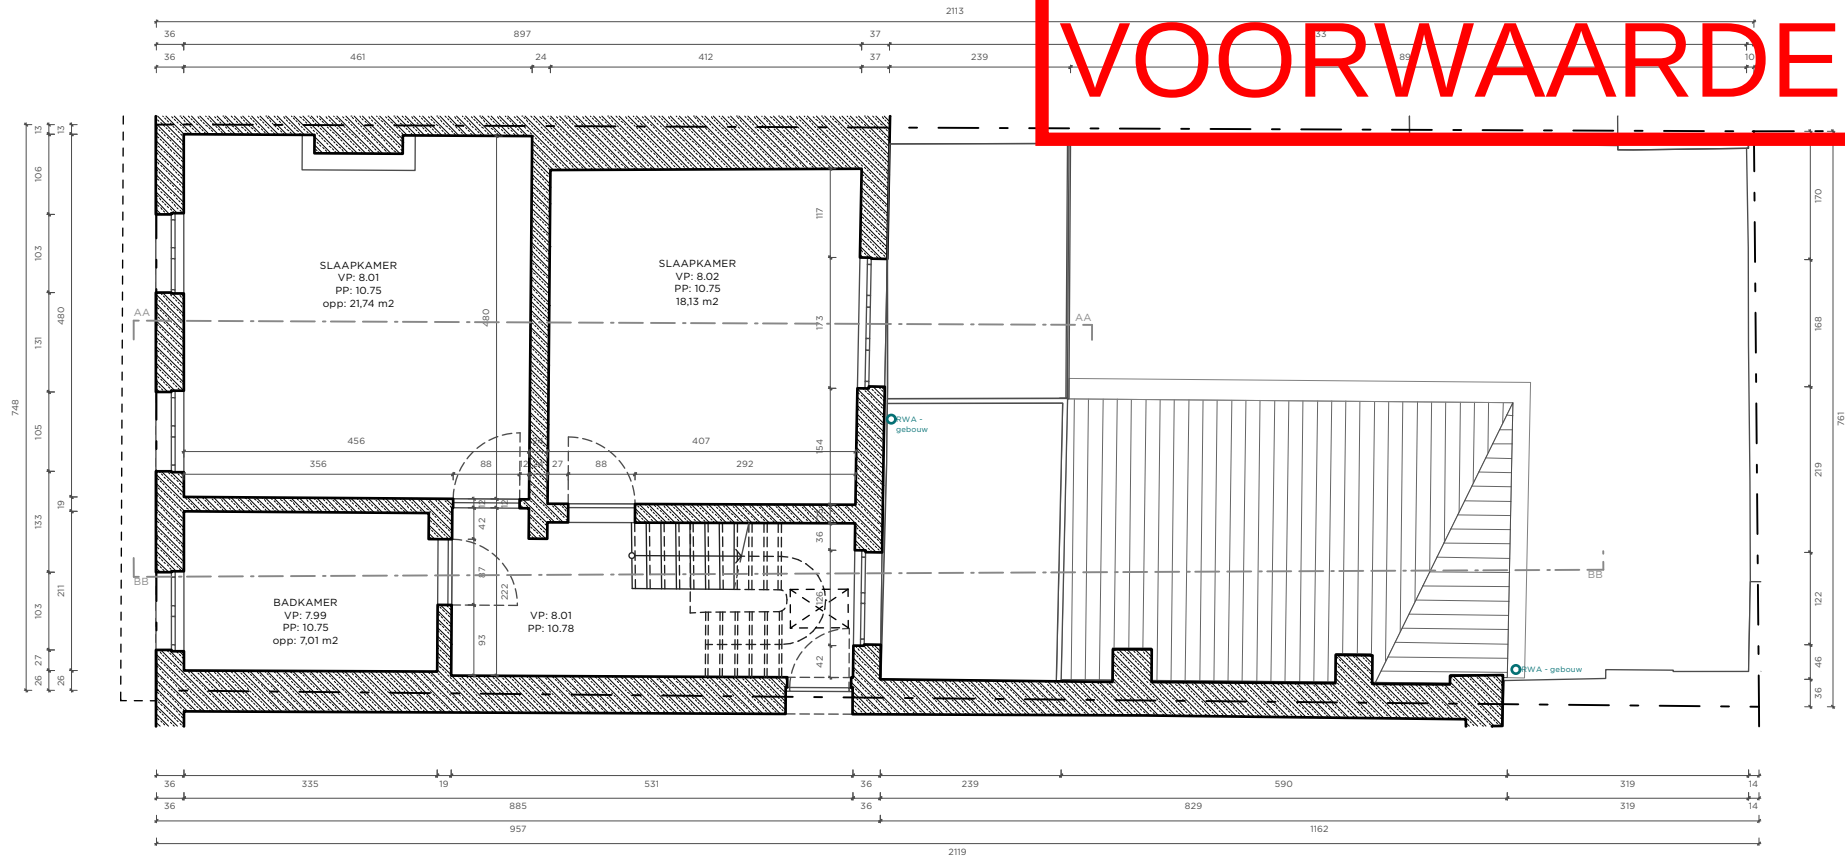

PRK

Herinrichting van zolder naar een woonegelegenheid
voor asielzoekers

DO

112

P_N_02_niveau 2

-

22/05/2025

fase

nummer

titel

index

datum

platform architectuur

Lievestraat 1, 9000 Gent
info@platform.be

ISO A4

1:100

formaat

schaal

Alle maten zijn indicatief en moeten ter plaatse gecontroleerd worden. Alle maten zijn in cm tenzij anders vermeld. Voor stabiliteitsonderdelen: zie plannen ir. stabiliteit.