


PROJECT: Verbouwen van een eengezinswoning		STADIUM: BOUWAANVRAAG	
ADRES: Keuzekouter 22, GENT (Drongen)		DATUM 31/03/2025	SCHAAL 1:100
ONTWERPER: Verzele Els Ir. Architect bvba Kouterlosstraat 137 - 9800 Deinze telefoon 0032 475 96 00 53 e-mail els@verzele-els-architect.be	OPDRACHTGEVERS : Dhr & Mevr Peerlinck - Lippens		
	PLAN:ZIJGEVEL RECHTS BESTAANDE TOESTAND	VERSIE	BA_G_B_4

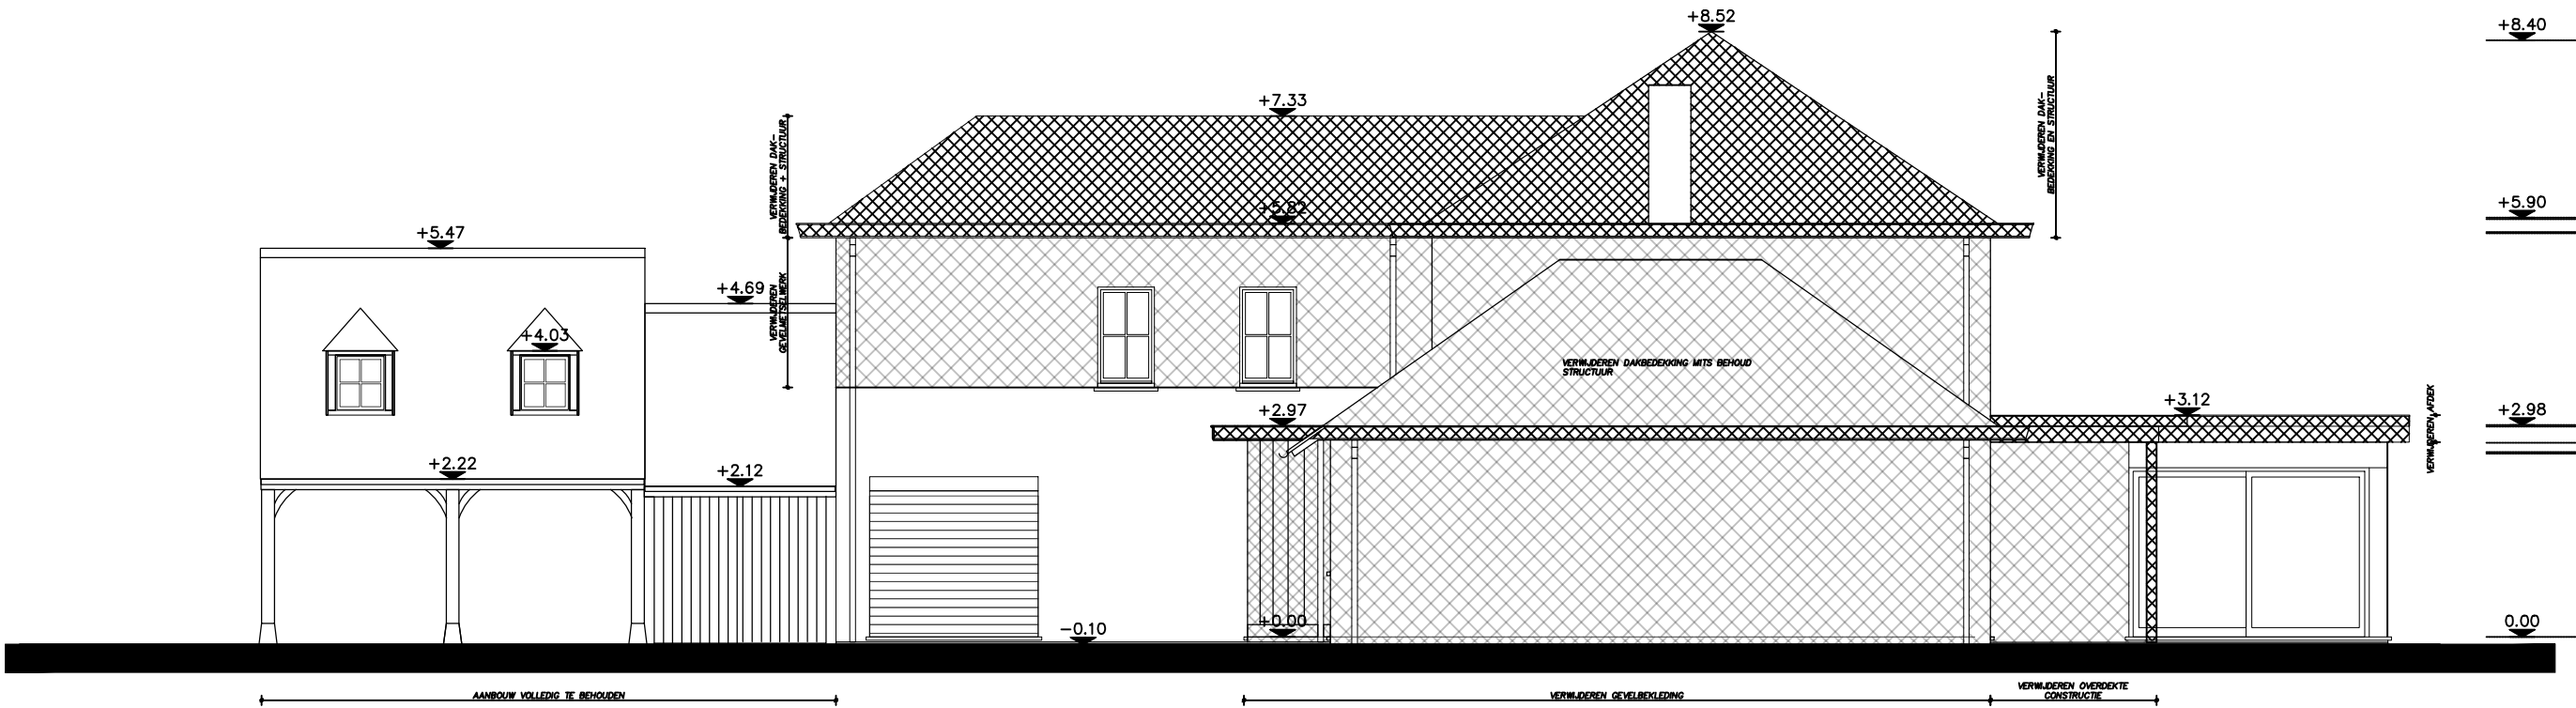

GEVEL RECHTS
BESTAANDE TOESTAND
schaal 1/100

legende
te slopen te ontmantelen bekledingen

