


PROJECT: Verbouwen van een eengezinswoning		STADIUM: BOUWAANVRAAG	
ADRES: Keuzekouter 22, GENT (Drogenen)		DATUM 31/03/2025	SCHAAL 1:100
ONTWERPER: Verzele Els Ir. Architect bvba Kouterlosstraat 137 - 9800 Deinze telefoon 0032 475 96 00 53 e-mail els@verzele-els-architect.be		OPDRACHTGEVERS : Dhr & Mevr Peerlinck - Lippens	
		PLAN:VOORGEVEL BESTAANDE TOESTAND	VERSIE BA_G_B_1

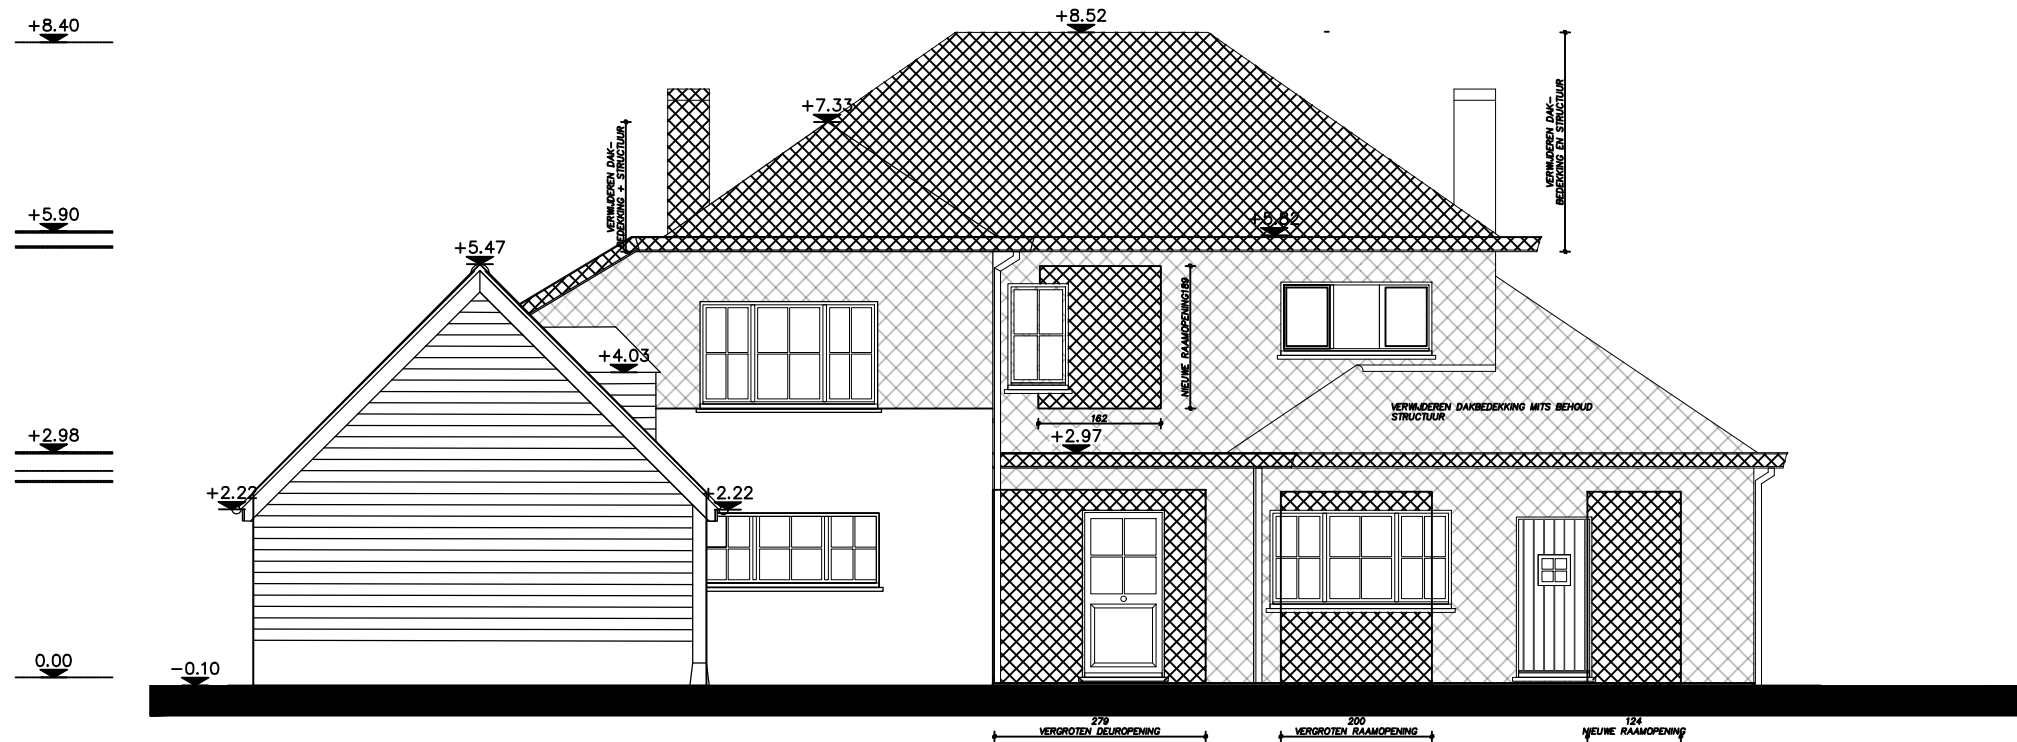

VOORGEVEL
BESTAANDE TOESTAND
schaal 1/100

 te slopen constructiedelen te ontmantelen bekledingen

