


PROJECT: Verbouwen van een eengezinswoning		STADIUM: BOUWAANVRAAG	
ADRES: Keuzekouter 22, GENT (Drongen)		DATUM 31/03/2025	SCHAAL 1:100
ONTWERPER: Verzele Els Ir. Architect bvba Kouterlosstraat 137 - 9800 Deinze telefoon 0032 475 96 00 53 e-mail els@verzele-els-architect.be	OPDRACHTGEVERS : Dhr & Mevr Peerlinck - Lippens		
	PLAN: ACHTERGEVEL NIEUWE TOESTAND	VERSIE	BA_G_N_3

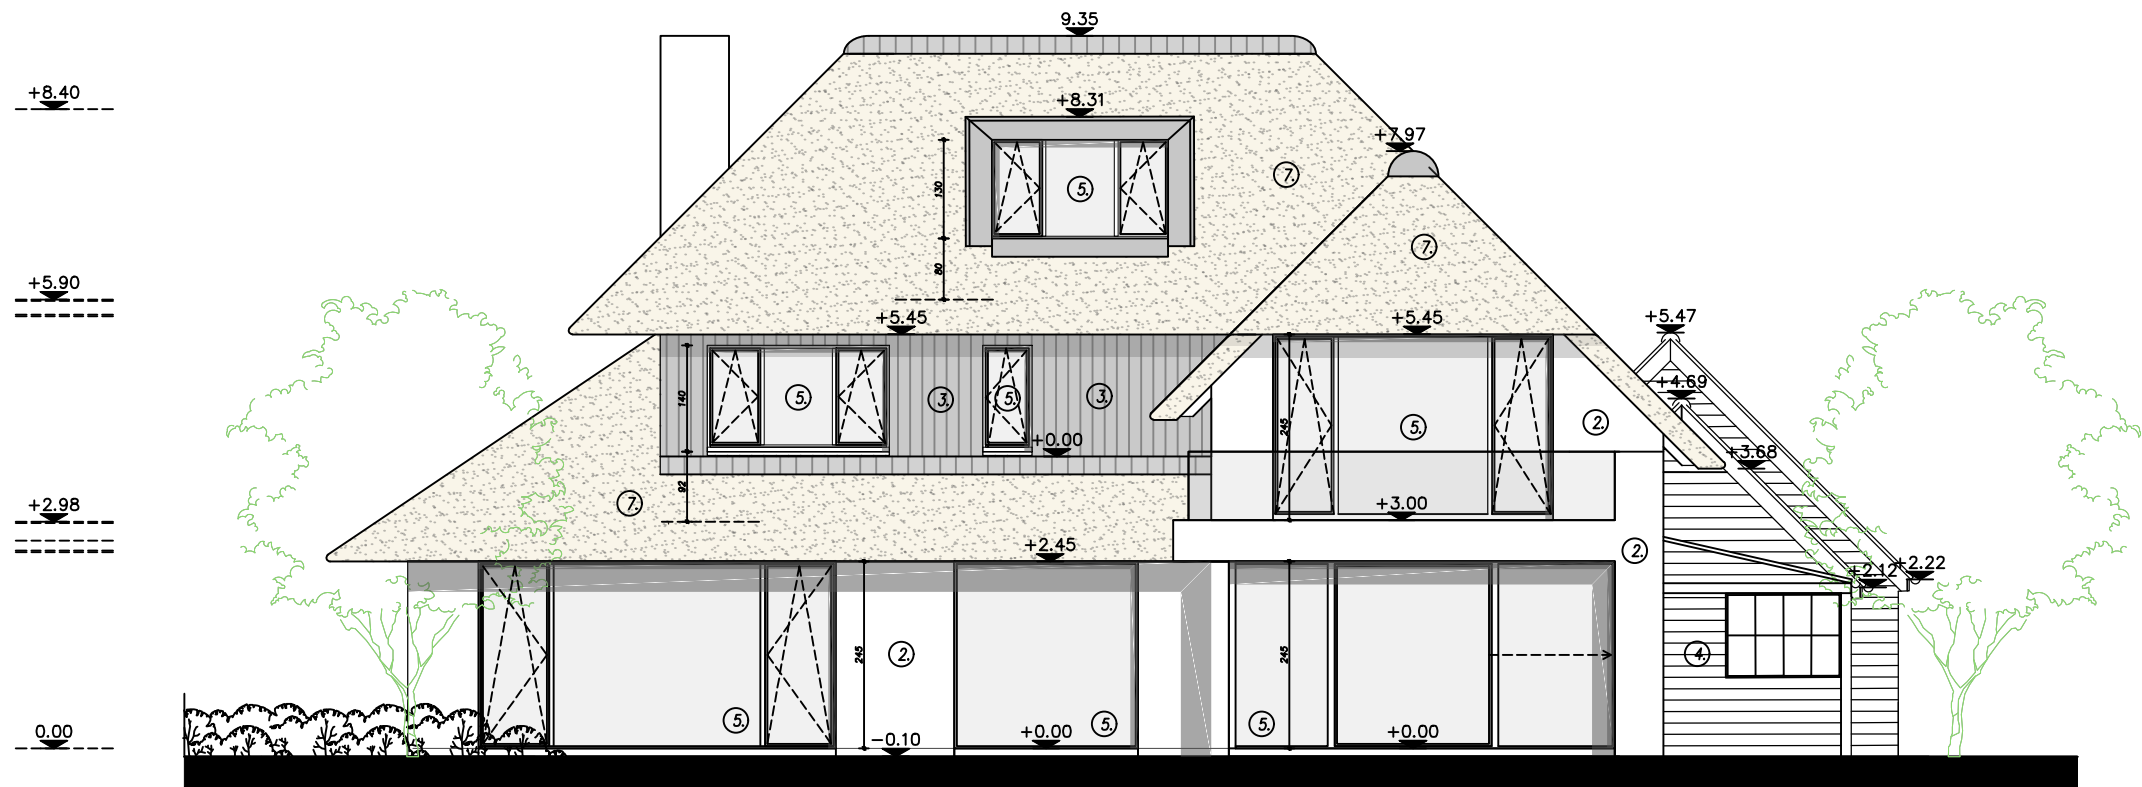

ACHTERGEVEL
NIEUWE TOESTAND
schaal 1/100

- GEVELMATERIALEN
- 1. bestaande gevel zichtmetselwerk geschilderd in lichte tint
 - 2. nieuwe gevelsteen handvorm geschilderd in lichte tint
 - 3. houten gevelbekleding donker getint
 - 4. houten gevelbekleding naturel te vergrijzen
 - 5. buitenschrijnwerk in alu donkere tint
 - 6. buitenschrijnwerk in hout donkere tint
 - 7. dakbedekking in riet
 - 8. dakbedekking in bruin-rode tegelpan
 - 9. dorpels in blauwe hardsteen

ZIE BIJZONDERE
VOORWAARDE(N)

