


PROJECT: Verbouwen van een eengezinswoning		STADIUM: BOUWAANVRAAG	
ADRES: Keuzekouter 22, GENT (Drongen)		DATUM 31/03/2025	SCHAAL 1:100
ONTWERPER: Verzele Els Ir. Architect bvba Kouterlosstraat 137 - 9800 Deinze telefoon 0032 475 96 00 53 e-mail els@verzele-els-architect.be	OPDRACHTGEVERS : Dhr & Mevr Peerlinck - Lippens		
	PLAN: SNEDE AA NIEUWE TOESTAND	VERSIE	BA_S_N_1

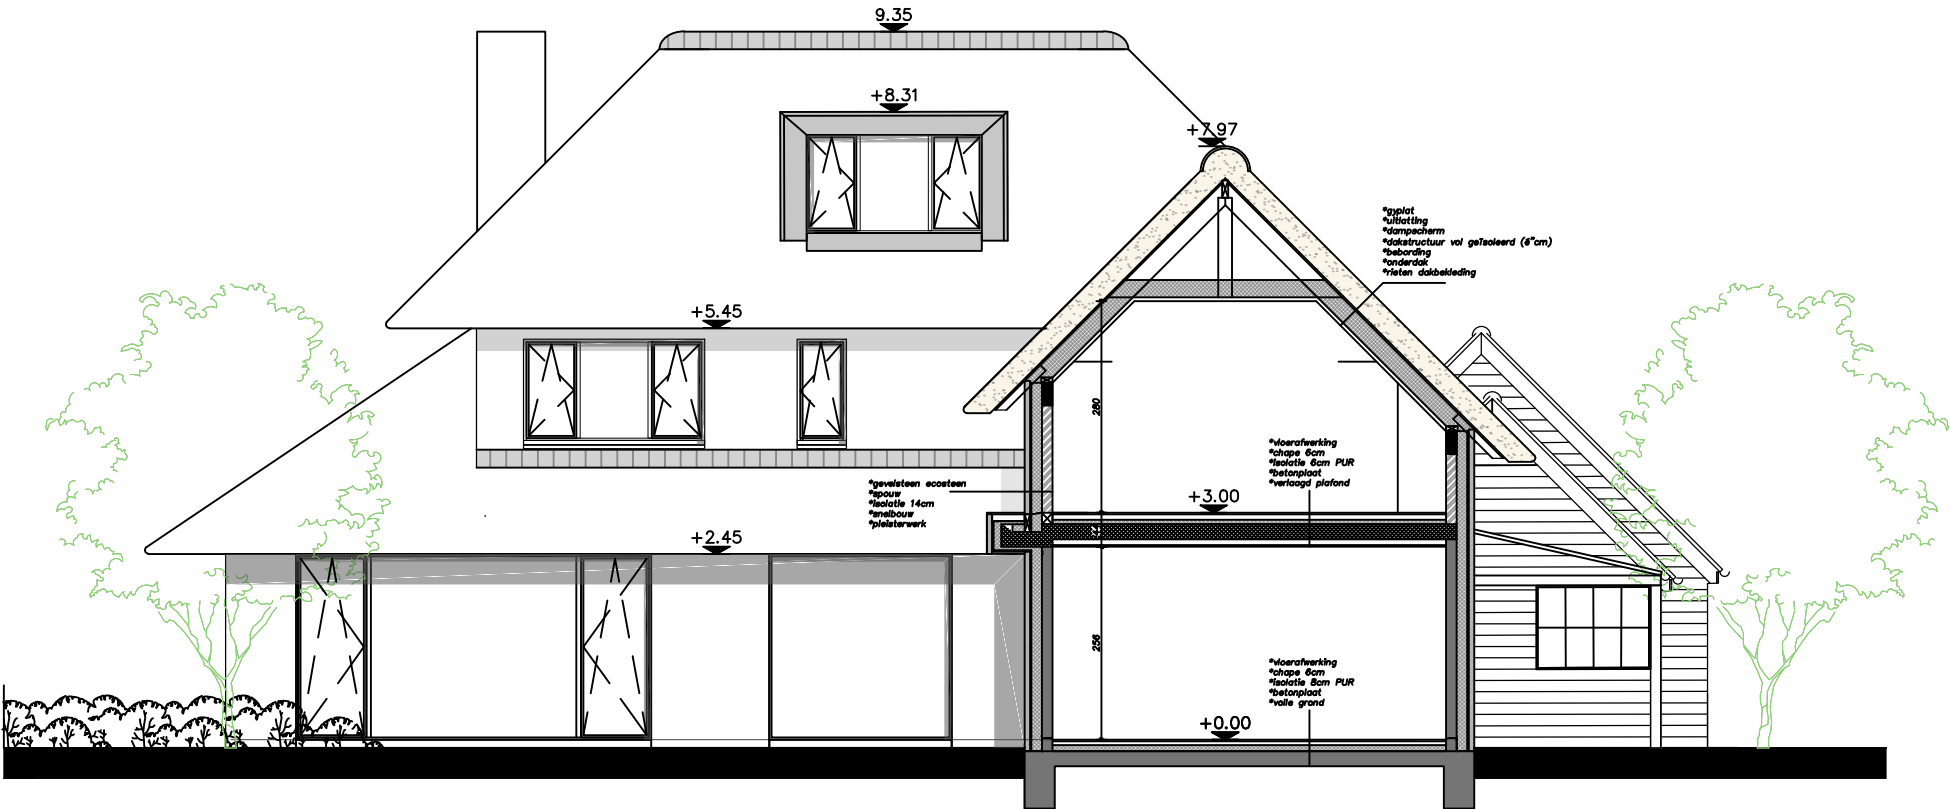

SNEDE AA
NIEUWE TOESTAND
schaal 1/100

- legende
- te slopen
 - bestaand metselwerk
 - nieuw gevelmetselwerk
 - nieuw smelbouwmetselwerk
 - funderingsmetselwerk in volle betonsteen
 - vloer in beton (semi-prefab of in situ)
 - stijwanden / voorzetwanden
 - sluif/fundering in beton
 - betonnen constructie-elementen
 - aanzicht glas
 - aanbepaalde bebouwing
 - rookmelder



ZIE BIJZONDERE
VOORWAARDE(N)