


PROJECT: Verbouwen van een eengezinswoning		STADIUM: BOUWAANVRAAG	
ADRES: Keuzekouter 22, GENT (Drongen)		DATUM 31/03/2025	SCHAAL 1:100
ONTWERPER: Verzele Els Ir. Architect bvba Kouterlosstraat 137 - 9800 Deinze telefoon 0032 475 96 00 53 e-mail els@verzele-els-architect.be	OPDRACHTGEVERS : Dhr & Mevr Peerlinck - Lippens		
	PLAN:TERREINPROFIEL XX NIEUWE TOESTAND	VERSIE	BA_I_N_1

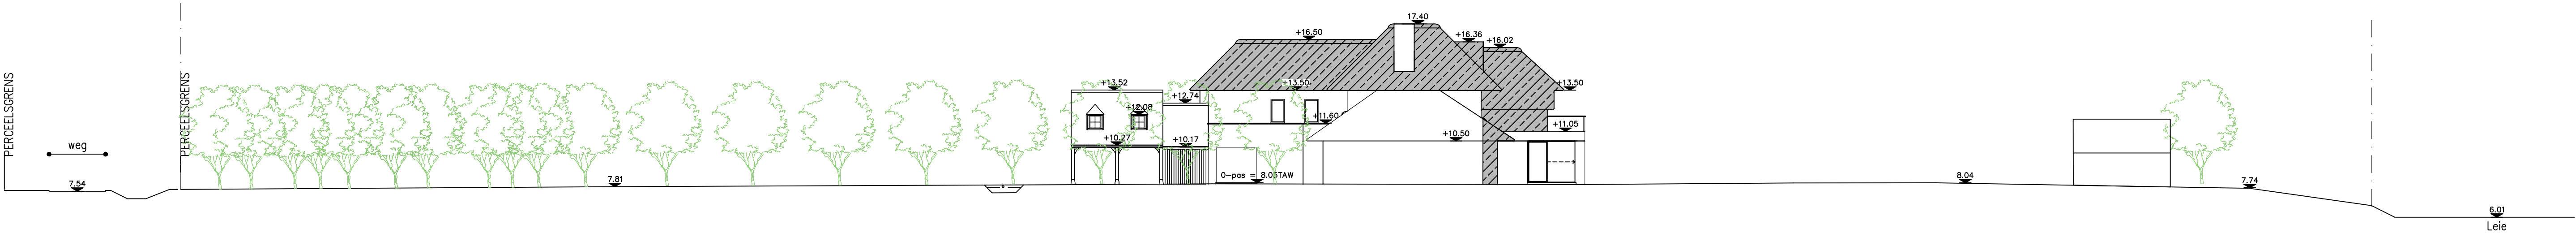

TERREINPROFIEL XX nieuwe toestand - 1/200

géén ophoging van het bestaande maaiveld rond de woning
terreinprofiel aanpalenden quasi identiek

- bestaande toestand - te behouden
- aanpalende gebouwen
- uitbreiding

ZIE BIJZONDERE
VOORWAARDE(N)